


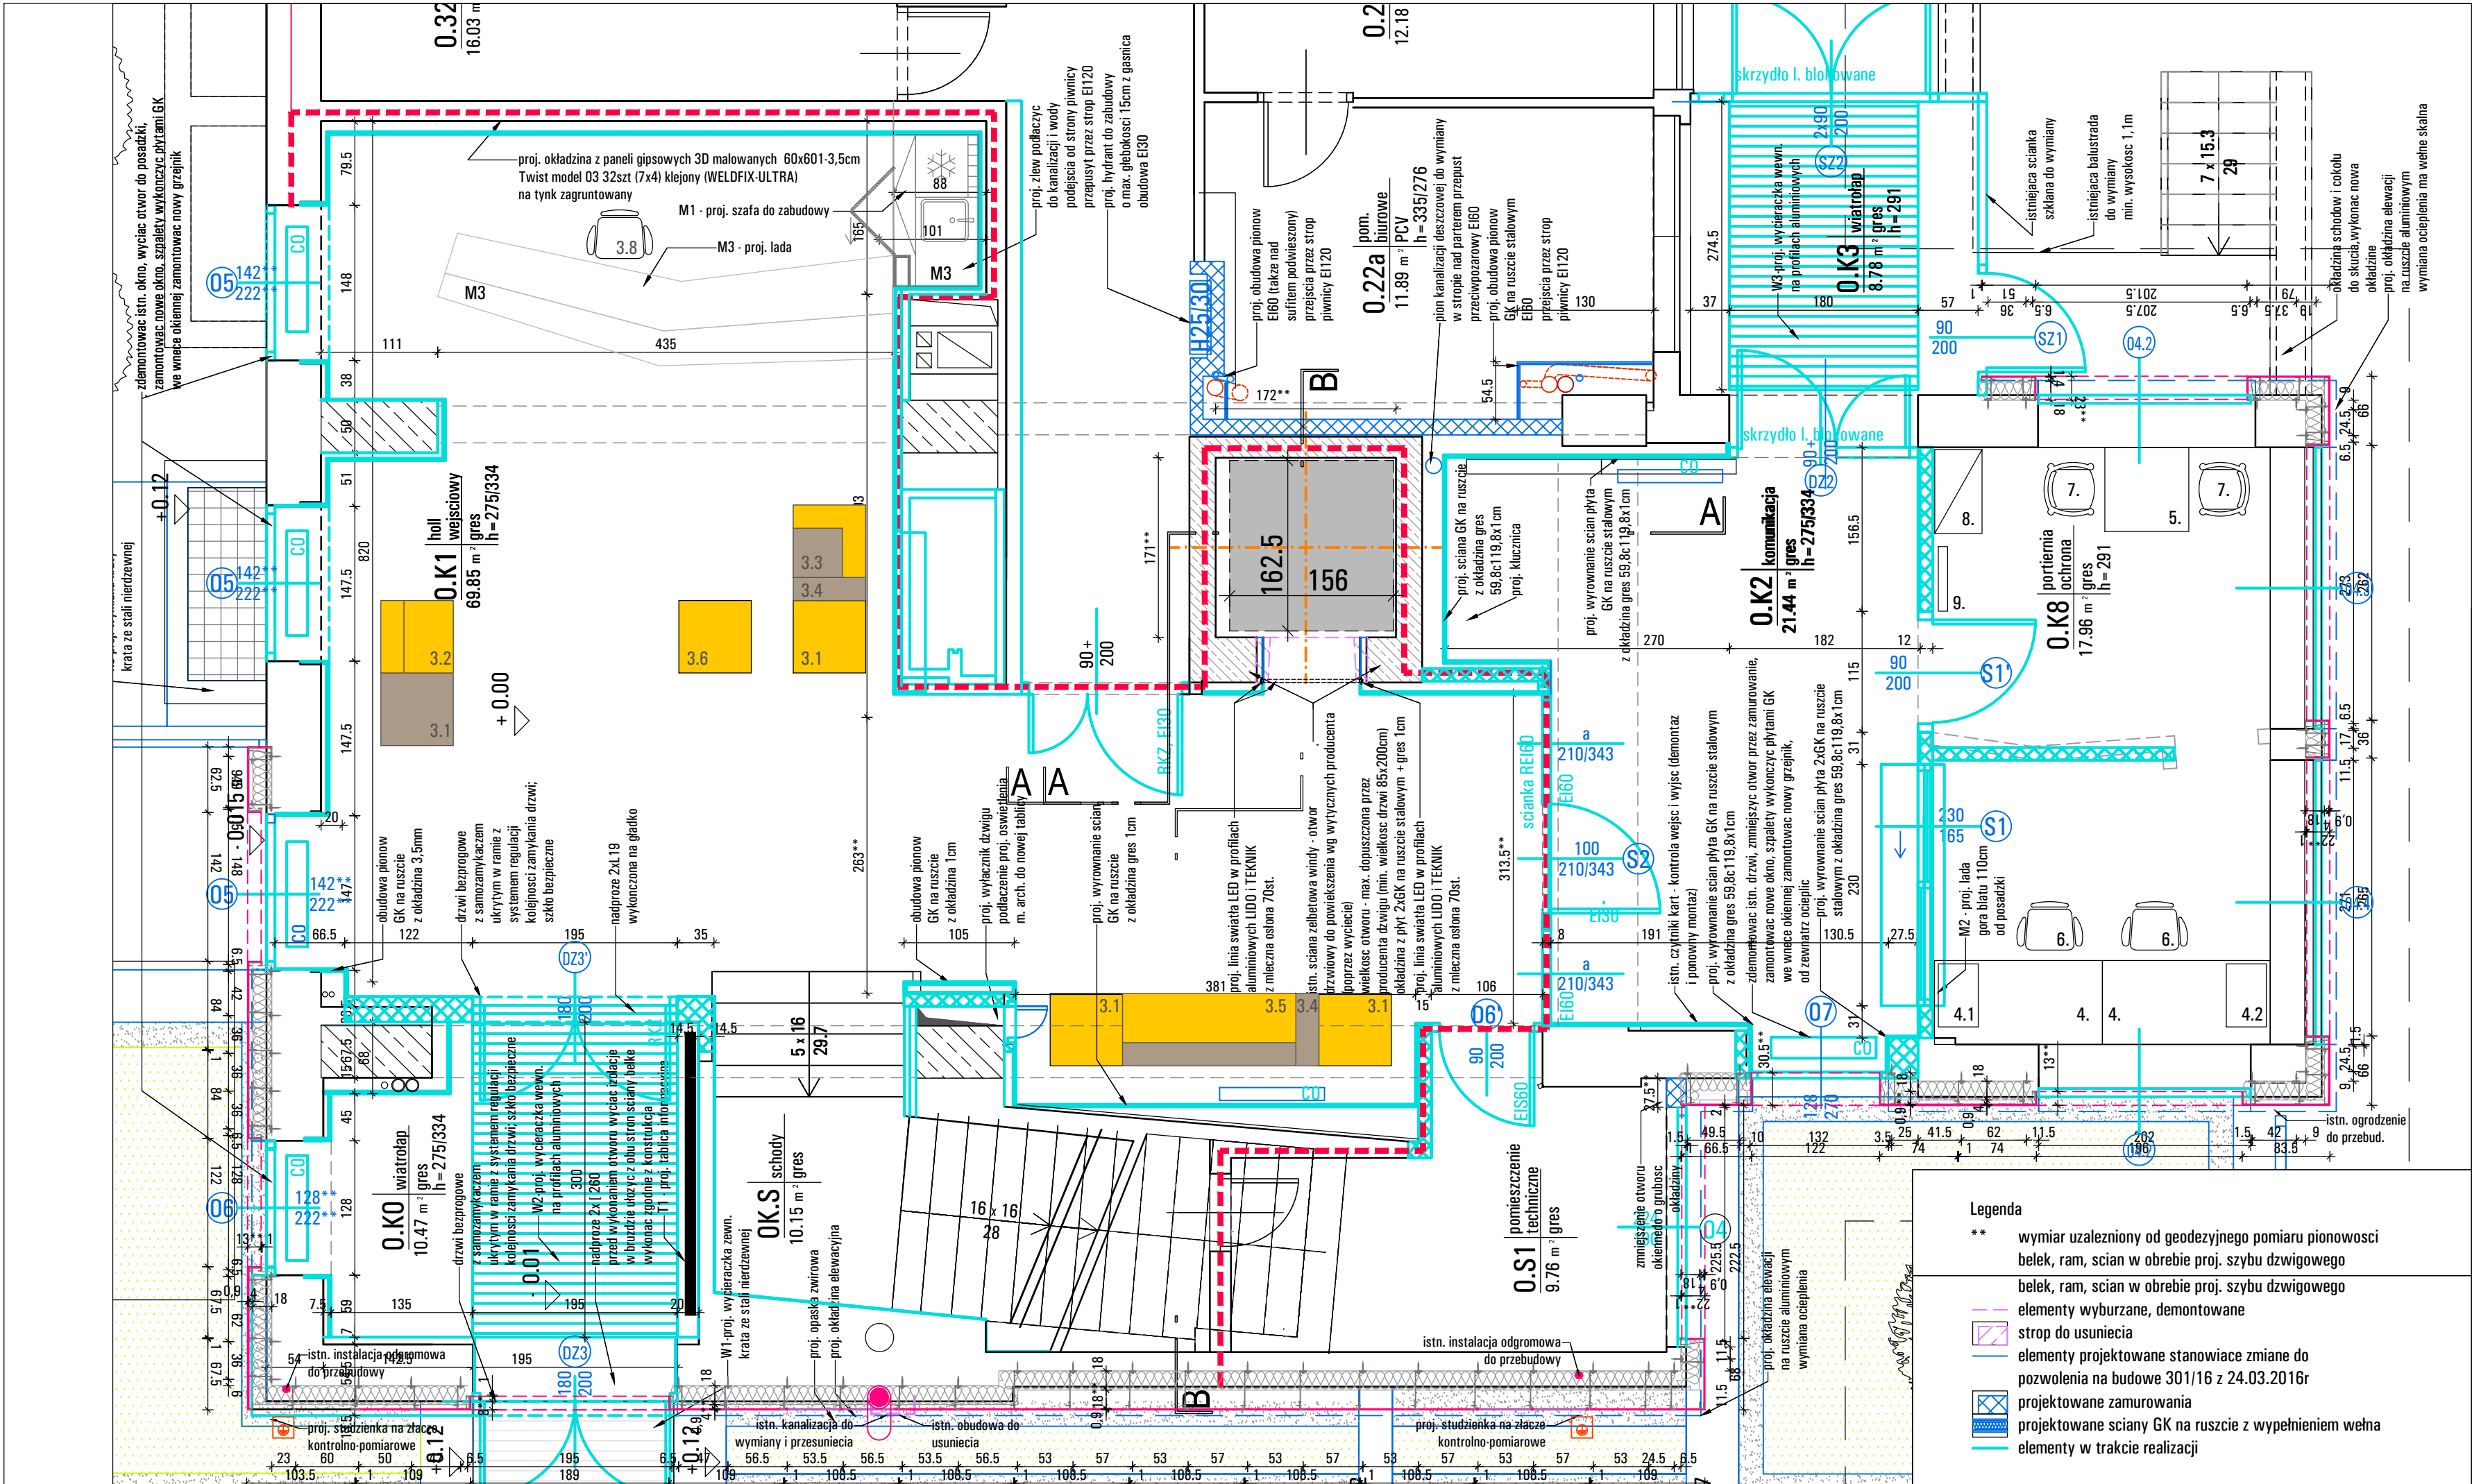

Ściany szybu windowego wykazują odchyły od pionu w obu kierunkach, dlatego po demontażu istniejącego dźwigu, przed zamówieniem nowego pomierzyć geodezyjnie szyb weryfikując powierzchnię maksymalną nie ograniczoną przez krzywizny ścian i lokalizację (oraz wielkość) otworów drzwiowych.

Otwory drzwiowe i ich lokalizację przystosować do wymogów Producenta.

W razie konieczności przesunięcia drzwi o więcej niż 10cm skontaktować się z Projektantem.

Powiększenie otworów drzwiowych poprzez cięcie piłą tarczową.

Projektowane nadszycie wykonać zgodnie z projektem konstrukcyjnym z uwzględnieniem wymogów producenta szybu. Do szybu na poziomie 13 piętra doprowadzić nawiew z instalacji wentylacji pożarowej - zgodnie z projektem instalacji objętym odrębnym opracowaniem. W stropie szybu umieścić wentylację grawitacyjną szybu, którą należy wyprowadzić ponad dach Pawilonu (wyciąć otwór w istniejącym stropie żelbetonowym). Uszczelnić dach przy wywiecie wentylacji.

Dno podszycia wykonać jako gładkie, poziome, nie przepuszczalne dla wody. Poziom podszycia wykonać zgodnie z wytycznymi producenta dźwigu.

Ściany szybu pomalowane na biało.

Grubość warstwy wykończeniowej stropu w progu drzwi szybowych nie może przekraczać 50mm.

W szybie nie może być żadnej obcej instalacji.

Każdą zmianę wymiarów budowlanych należy koniecznie uzgodnić z Projektantem i Producentem dźwigu.

Wielkość i rozmieszczenie otworów drzwiowych, przepustów oraz miejsca zasilania windy dostosować do wymogów wybranego producenta windy, zgodnie z technologią.

Zasilanie, oświetlenie dostosować do wymogów producenta windy, zgodnie z technologią.

Jeżeli producent wymagać będzie zmiany wysokości podszycia i nadszycia konieczne będzie uzyskanie zgody projektanta.

Do obowiązków Wykonawcy należy dostosowanie projektu wykonawczego szybu do wybranego dźwigu wraz z przekazaniem dokumentacji Inwestorowi. W szelkie propozycje zmiany gabarytu szybu muszą zostać zaakceptowane przez Inwestora i Projektanta.

PROJEKT ROZPATRYWAĆ ŁĄCZNIE Z PROJ. BUDOWLANYM I WYKONAWCZYM "PRZEBUDOWA PAWILONU 1 GŁÓWNEGO INSTYTUTU GÓRNICWA W KATOWICACH" OPRACOWANEGO PRZEZ BIURO INŻYNIERYJNO-PROJEKTOWE PRINT SP. Z O.O W 2016R. ORAZ POZWOLENIEM NA BUDOWĘ NR 301/16 Z DNIA 24.03.2016 R

NAZWA PROJEKTU
PRZEBUDOWA STREFY WEJŚCIA PAWILONU 1 WRAZ Z WYKONANIEM NOWEGO SZYBU DŹWIGOWEGO" GŁÓWNEGO INSTYTUTU GÓRNICWA W KATOWICACH

ADRES INWESTYCJI
Pawilon 1 Głównego Instytutu Górnictwa

Al. Korfatego 79,
40-166 Katowice

działki: 18, 19 I 22/1 obręb Bogucice Zawodzie 0002 KM23

INWESTOR
GŁÓWNY INSTYTUTY GÓRNICWA
pl. Gwarków 1
40-166 Katowice

JEDNOSTKA PROJEKTUJĄCA
PRACOWNIA PROJEKTOWA RYSZARD STANEK
40-739 KATOWICE
UL. BRONISŁAWY 30/4
TEL 32 202 22 00; 603 96 98 98
NIP 634-114-04-90
REGON 271069125
rysard.stanek@gazeta.pl

STADIUM PROJEKTU
PROJEKT WYKONAWCZY

BRANŻA
ARCHITEKTURA

TEMAT RYSUNKU
RZUT PARTERU

TYTUŁ ZAWODOWY, IMIĘ I NAZWISKO
NR UPR.

PROJEKTANT:
mgr inż. arch. RYSZARD STANEK
467/01

SPRAWDZAJĄCY:
mgr inż. arch. MAŁGORZATA STRAŃSKA-STANEK
169/98

DANE RYSUNKU				
DATA	SKALA	NR PROJ	KOD	
10.2018	1: 50	201808/01	PW	PW/A -102