

ILUSTRACJA GRAFICZNA PARAMETRÓW OKREŚLAJĄCYCH KSZTAŁT I WYMIARY TORU SUWNICOWEGO Hala 11


1. WYKONAWCA: Geopion
41-922 Radzionków, ul.1 Powstania 31
2. UŻYTKOWNIK JEZDNI: Główny Instytut Górnictwa
40-166 Katowice ,plac Gwarków 1
3. RODZAJ POMIARU:
kontrola parametrów geometrycznych toru suwnicowego
4. TYP JEZDNI I JEJ LOKALIZACJA: Katowice ul.Korfantego 81
5. DŁUGOŚĆ JEZDNI: 56.00 m
6. ROZPIĘTOŚĆ TEORETYCZNA TORU: 17340 mm
7. RODZAJ SUWNIC: hakowa
8. KONSTRUKCJA JEZDNI: stalowo-betonowa
9. CHODNIKI I ZABEZPIECZENIA: brak po lewej i prawej stronie jezdni
10. Podstawa opracowania wyników:
Wytyczne wykonania pomiarów suwnic i jezdni
suwnicowych.
Ministerstwo Przemysłu PN-91/M-45457
z dnia 01.01.1993r.
11. Data pomiaru: 24.08.2019

Obliczył: Pomierzył:
Usługi Geodezyjno-Kartograficzne
>GEOPION<
Jacek Świerc
41-922 Radzionków, ul.1 Powstania 31
NIP 645 146 08 76 tel. 804 606 800


Sprawdził:
GEODETA UPRAWNIONY
Świad. Gł. G.K. nr 15840
mgr inż. Zdzisław Wielgo

Oznaczenie badanych punktów


P A R K I N G

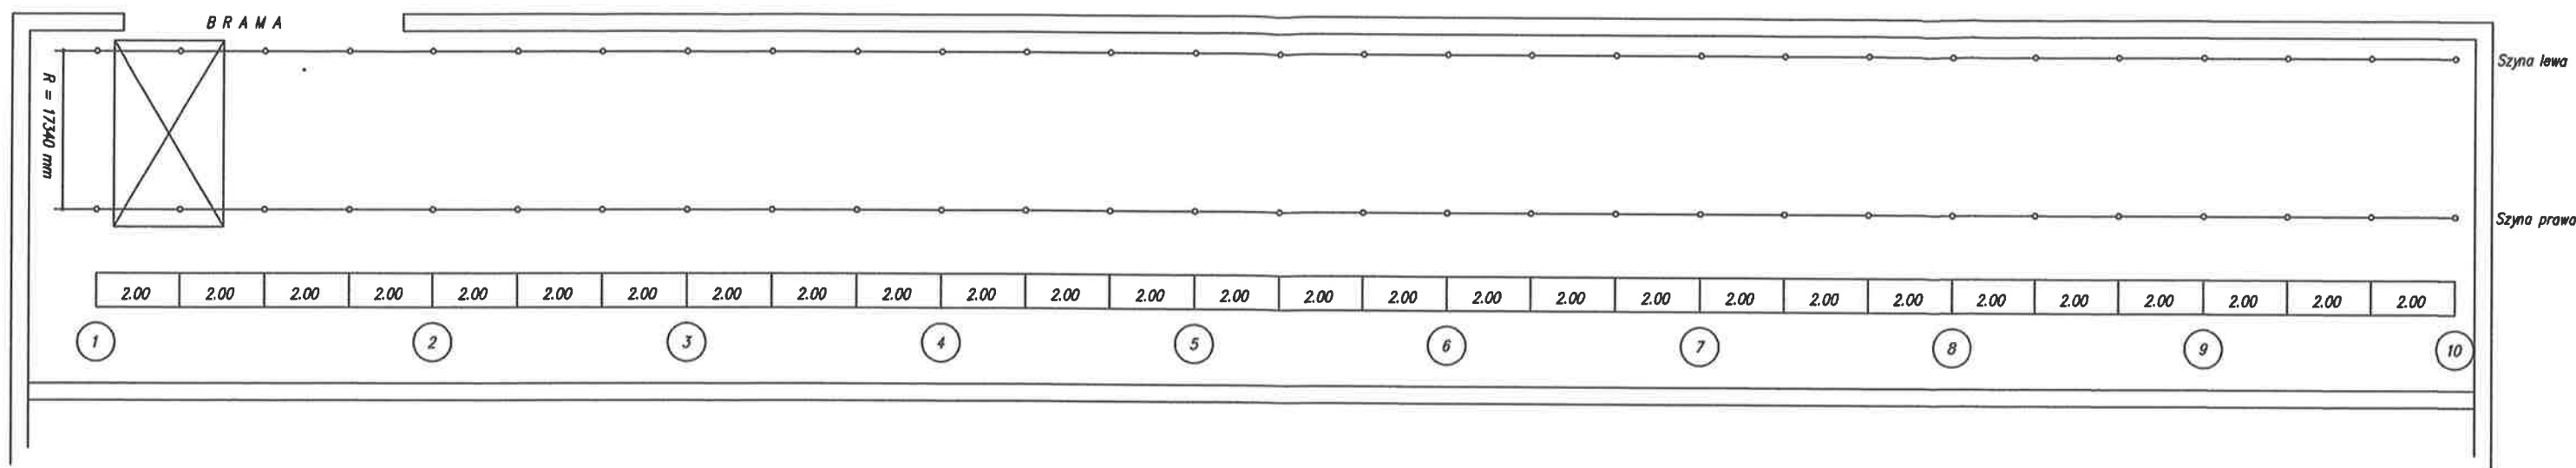


Wykres odkształceń poziomych

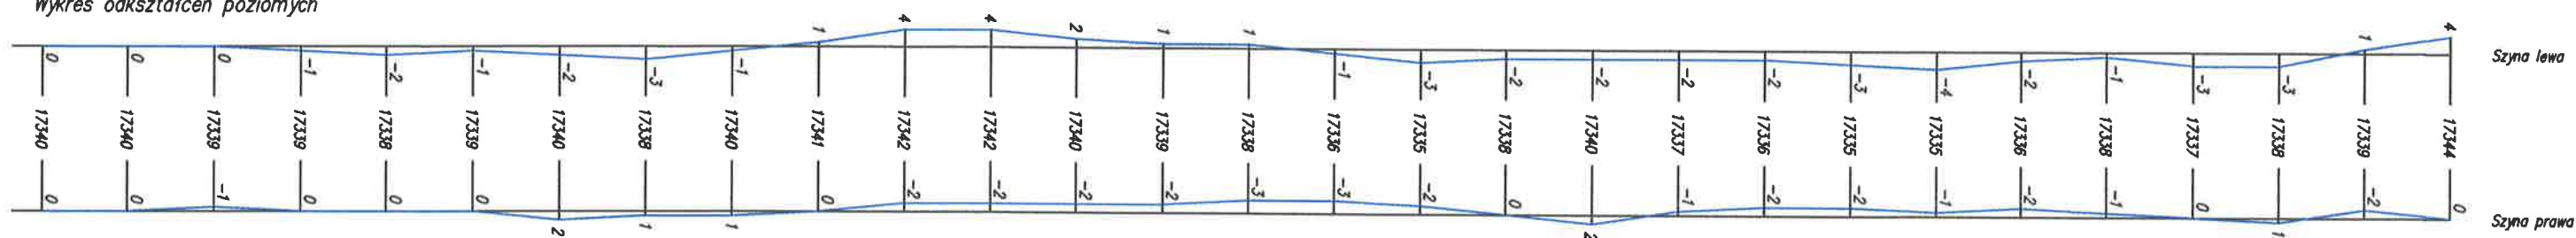

Wykres odkształceń pionowych szyny lewej

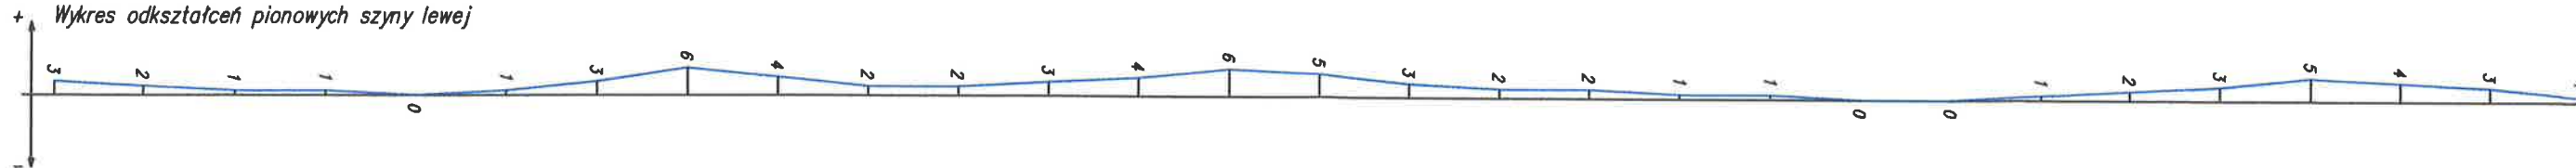

Wykres odkształceń pionowych szyny prawej

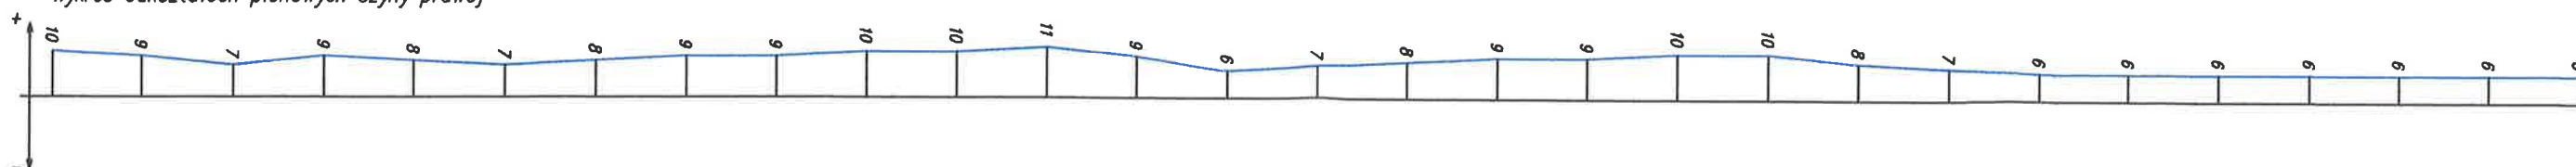

Usługi Geodezyjno-Kartograficzne

GEODEZJA

41-922 Reda 1-00 Powstania 31


NIP 645 146 00 75 tel. 604 606 800

OSOBA UPRAWNIIONA


Świad. Ge. i K. nr 16948

mgr inż. Andrzej Wójcik

Wyniki pomiaru skręcenia kół w płaszczyźnie poziomej

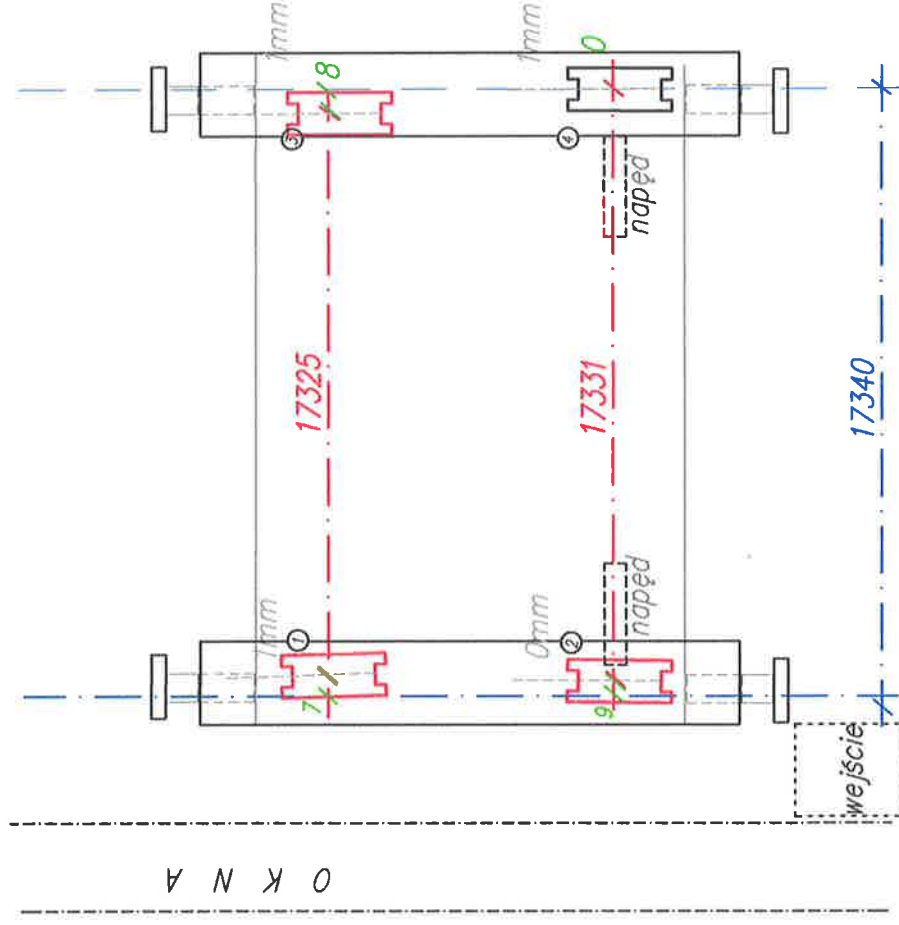

Wyniki pomiaru pochylenia kół w płaszczyźnie pionowej

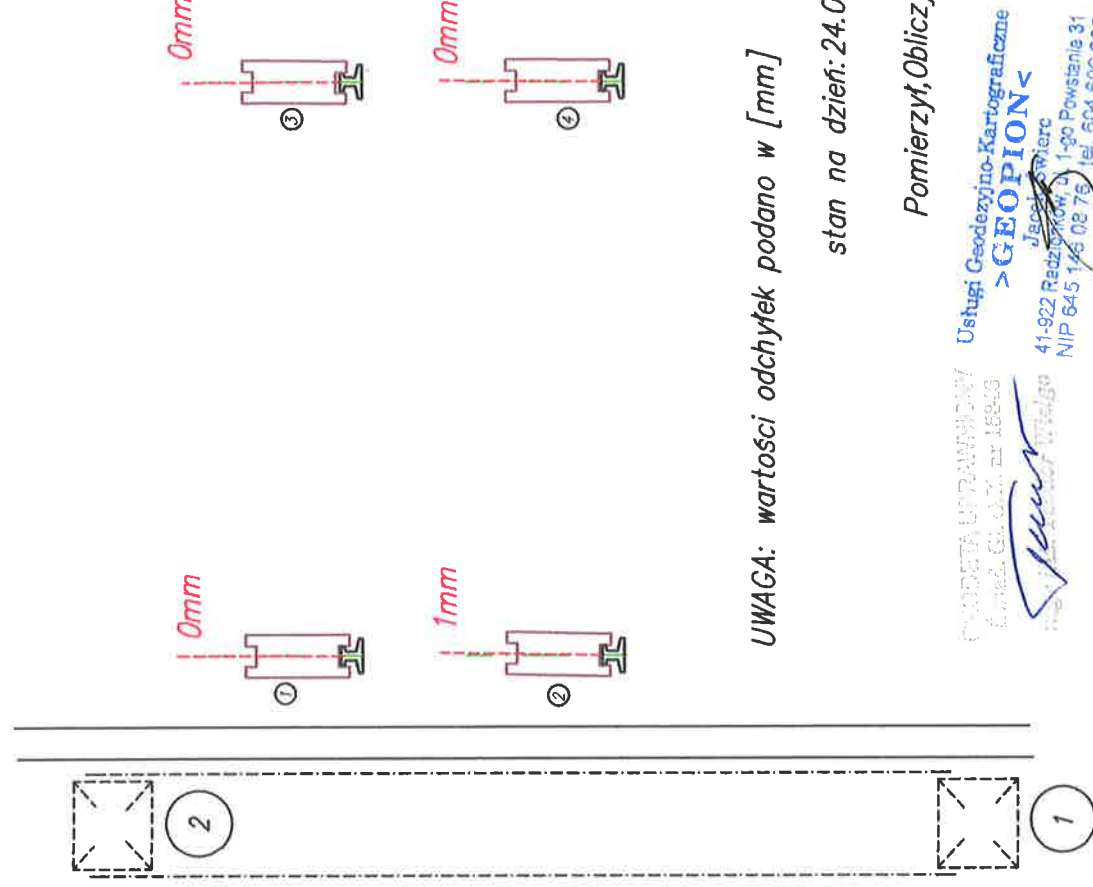

UWAGA: wartości odchyłek podano w [mm]


stan na dzień: 24.08.2019

Pomierzył, Obliczył:




Usługi Geodezyjno-Kartograficzne
>GEOPION<
Jacek Kwiera
41-922 Radziszów, 3, 1-30 Powstańca 31
NIP 645 146 08 76 tel. 604 606 800

Wykres odkształceń pionowych belek dźwigara

Wykres odkształceń pionowych szyny lewej

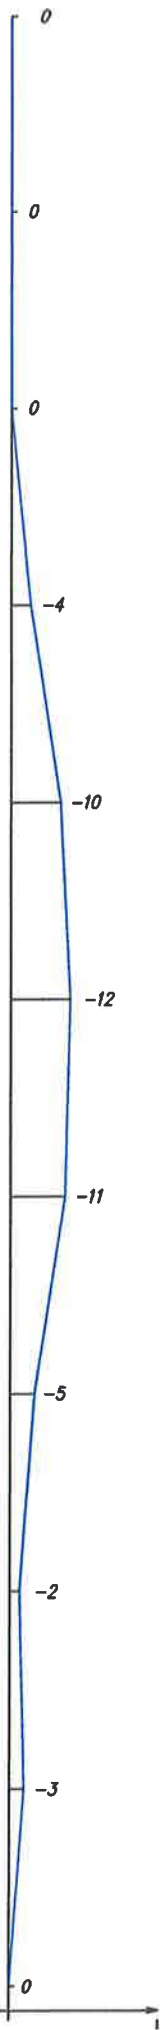


Wykres odkształceń pionowych szyny prawej

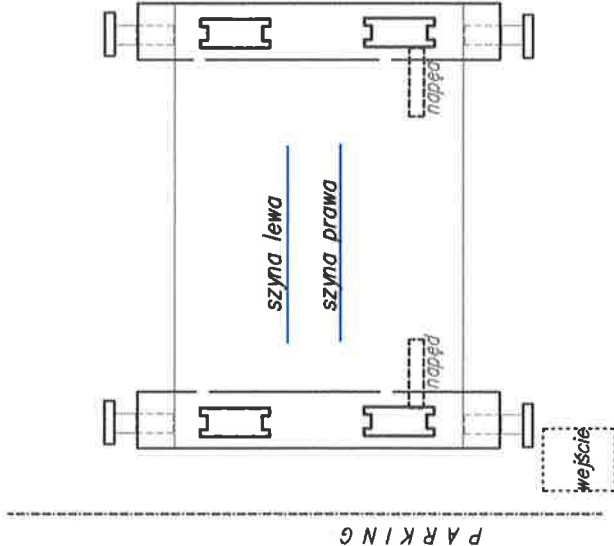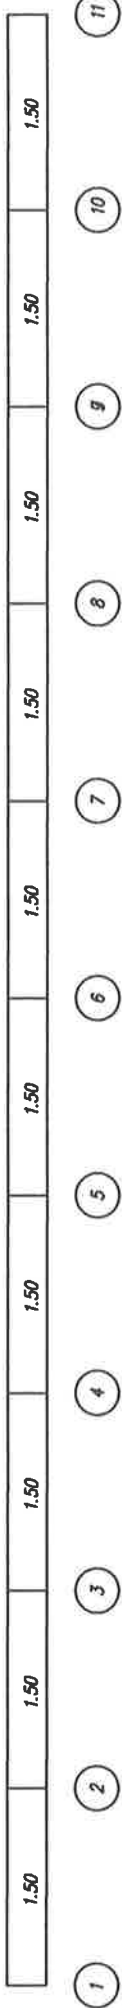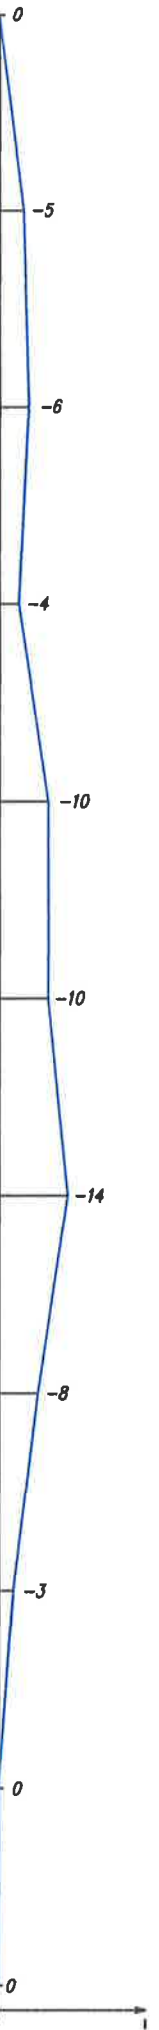


Usługi Geodezyjno-Kartograficzne
>GEOPION<
 Jacek Kwiecień
 41-922 Radziszewo, ul. 3-go Powstania 31
 NIP 645 746 08 73 tel. 604 606 800

GEODETA UPRAWNIONY
 Świad. GI. OZ. nr 16343
[Signature]


Wykres różnic rozpiętości

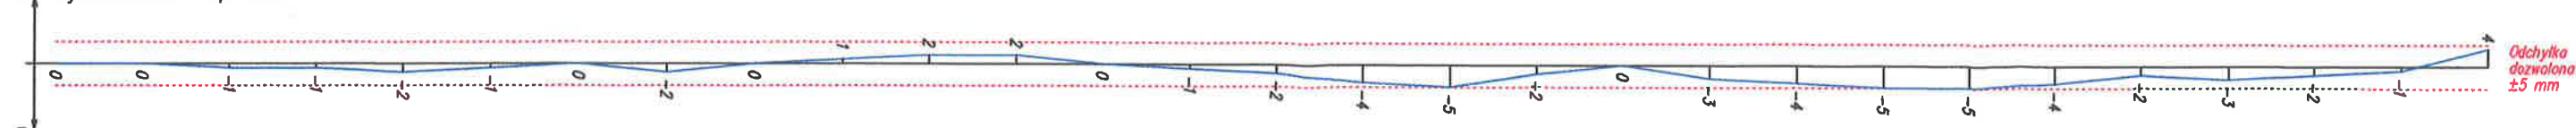


Wykres prostoliniowości szyny lewej

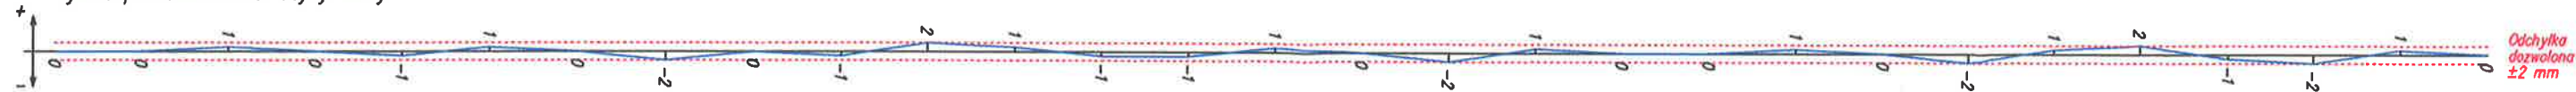


Wykres prostoliniowości szyny prawej

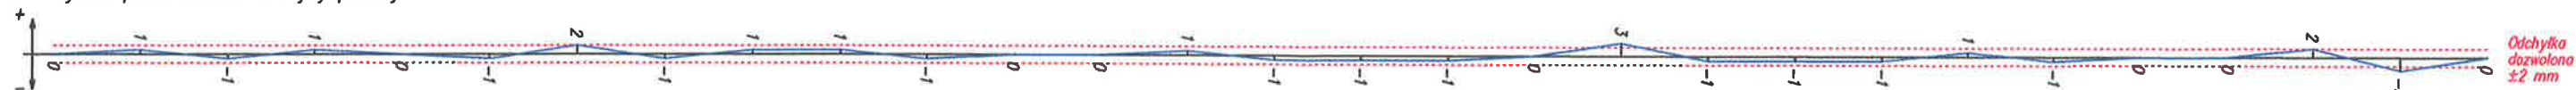



Wykres różnic wysokości niwelety szyn w przekroju poprzecznym jezdni

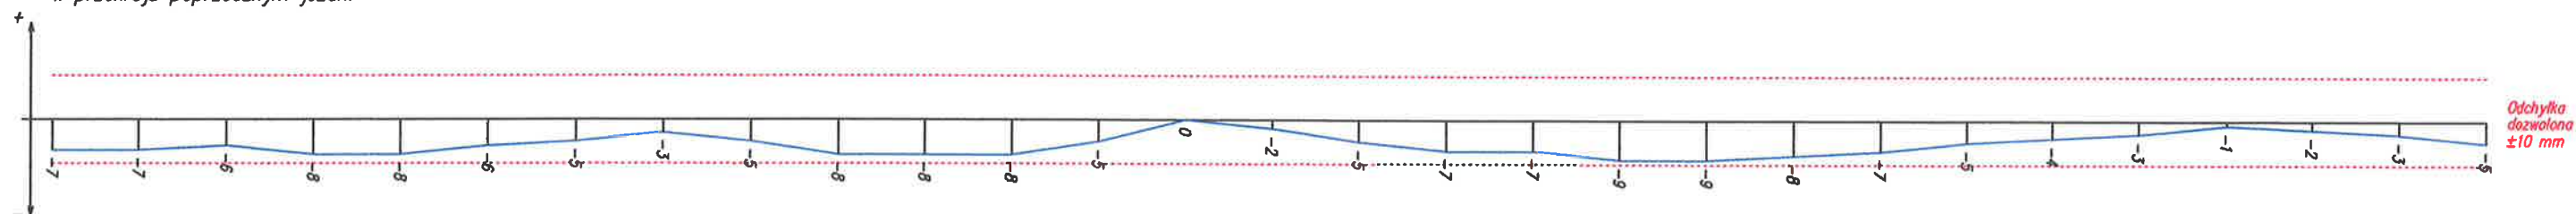

Wykres różnic wysokości niwelety szyny lewej

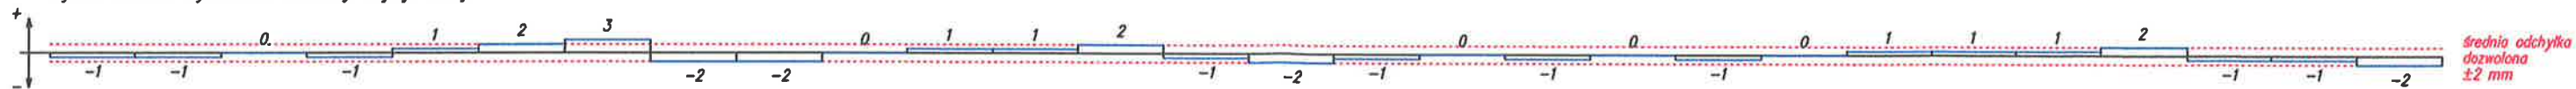

Wykres różnic wysokości niwelety szyny prawej

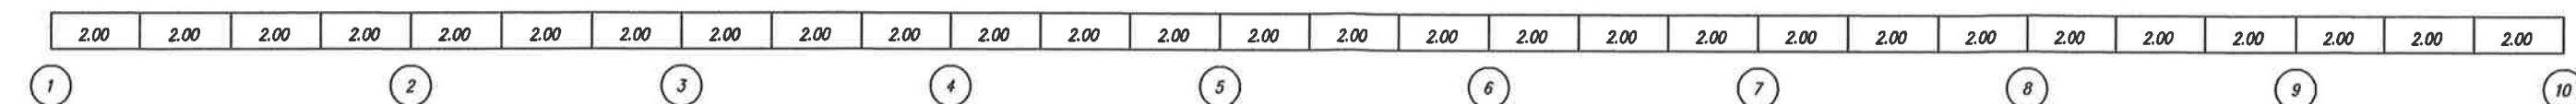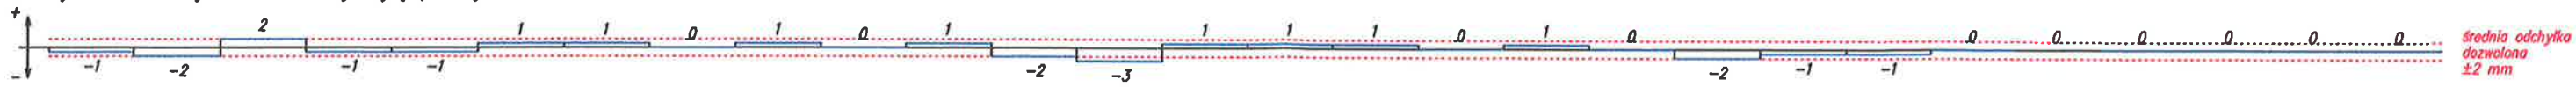

Usługi Geodezyjno-Kartograficzne

>GEOPION<

Jackiewicz

41-922 Radzionków, ul. 1-go Powstania 31

NIP 645 146 08 78 tel. 604 606 800

GEODETA UPRAWNIOWY

Łow2. Gł. Gł. nr 15833

mgr inż. Andrzej Wójcik