


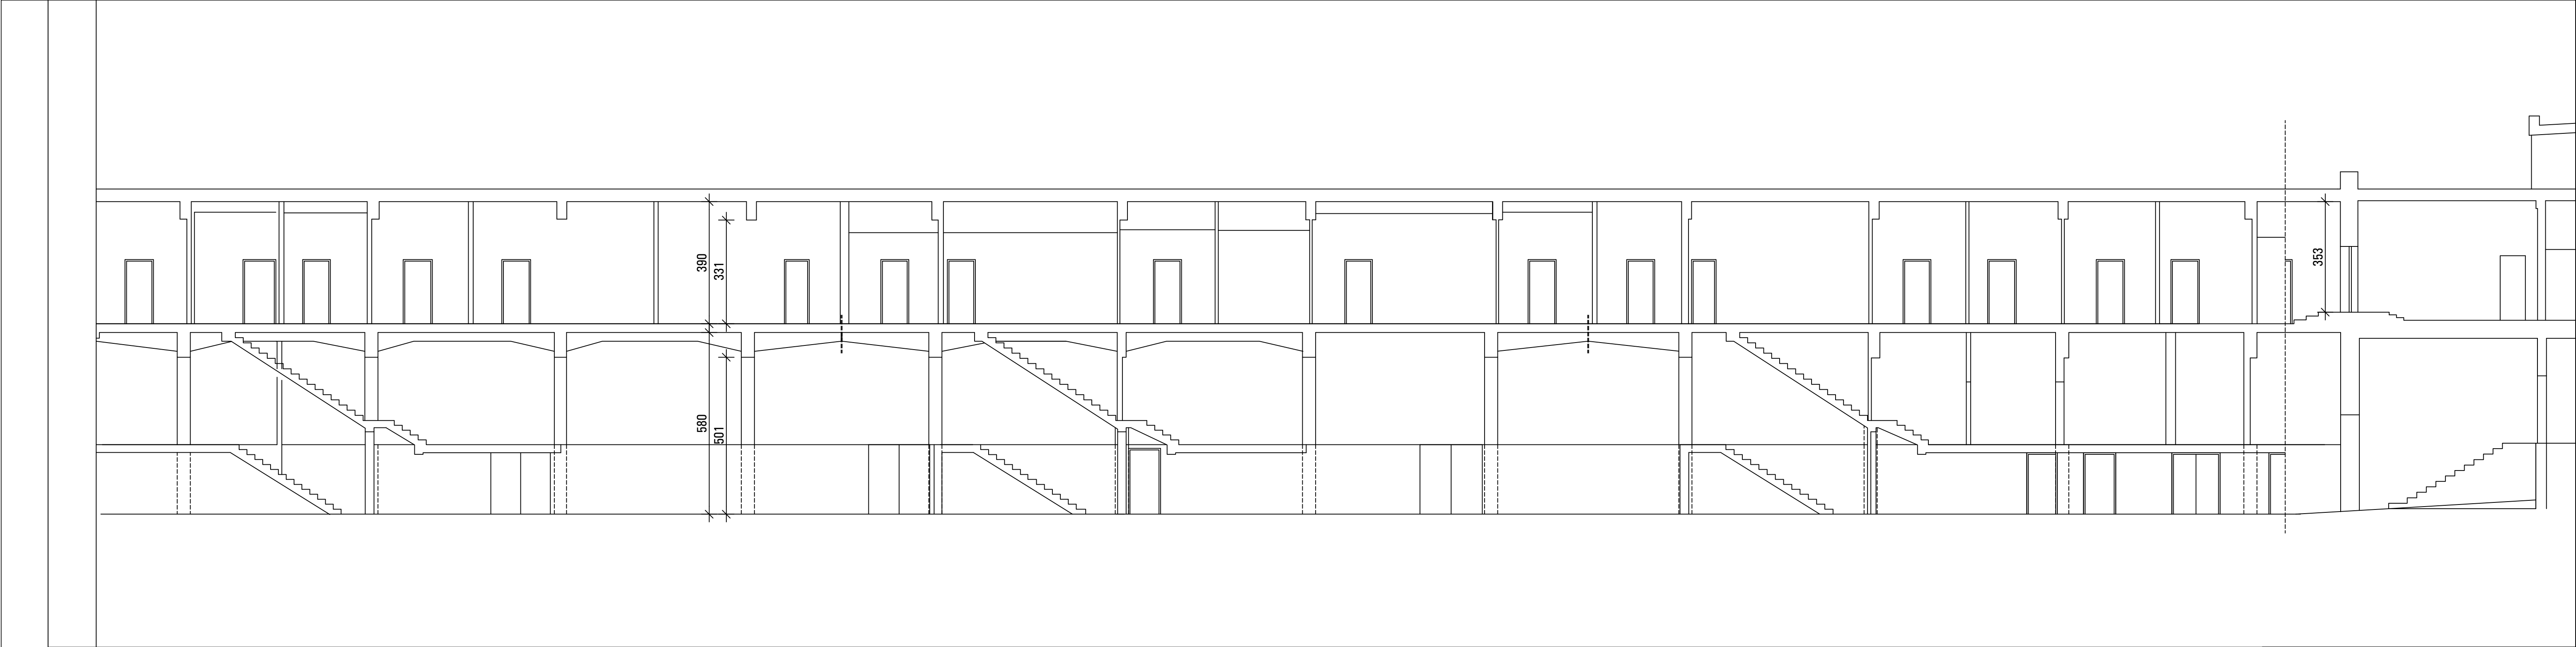

GŁÓWNY INSTYTUT GÓRNICZWA W KATOWICACH		
40-166 KATOWICE, PL. GWARKOW 1 (32) - 258 16 31 39; NIP: 634-112-60-16 TEMAT PROJEKTU		
INWENTARYZACJA HALA NR 10 GŁÓWNEGO INSTYTUTU GÓRNICZEGO W KATOWICACH PRZY PL. GWARKOW 1		IN-201
ADRES PL. GWARKOW 1, 40-166 KATOWICE		BRANŻA ARCHITEKTURA
INWESTOR GŁÓWNY INSTYTUT GÓRNICZWA 40-166 KATOWICE, PL. GWARKOW 1		FAZA INWENTARYZACJA
TEMAT RYSUNKU PRZEKROJE	DATA 07.2015	SKALA 1:100
PROJEKTANT Małgorzata STRANSKA-STANEK		