


Budynek A

[K] klimatyzator


[Z] jedn. zew.

[Z] rozdzielnia elektr.

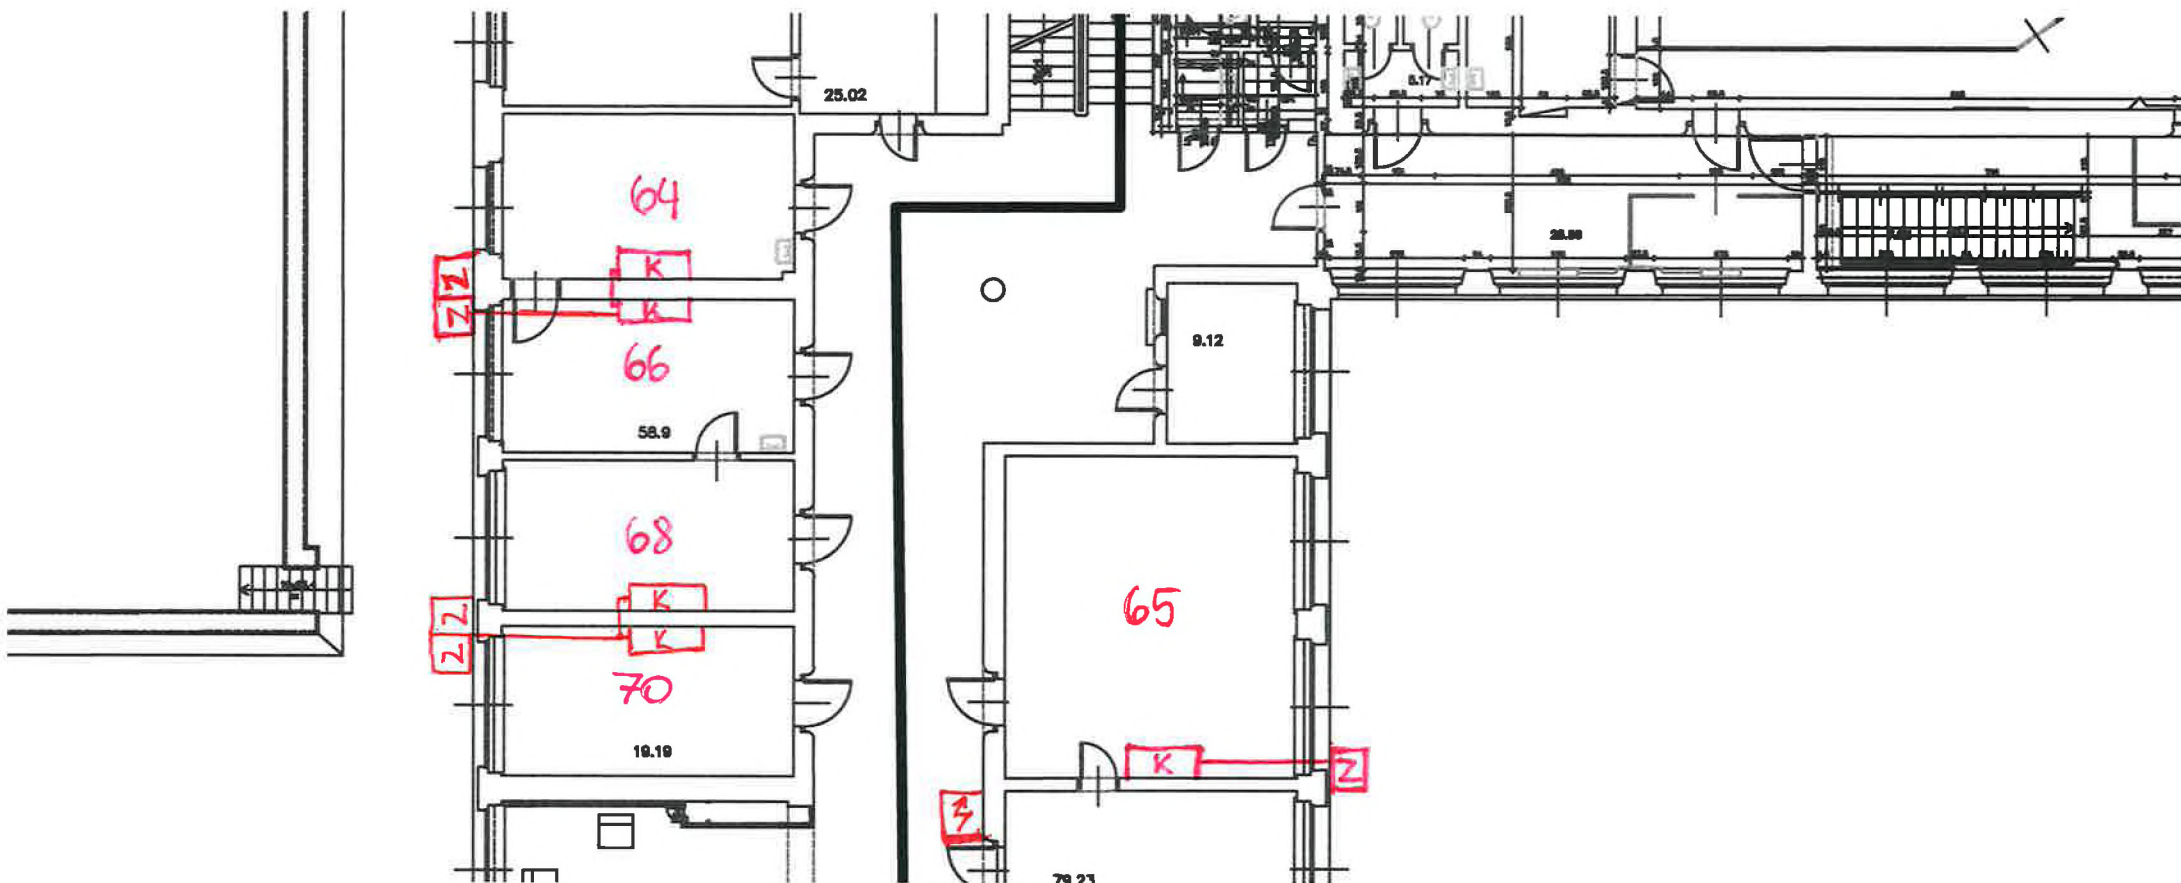


Budynek A


- ☒ klimatyzator
- ☒ jednostka zew.
- ☒ rozdzielnica elektr.

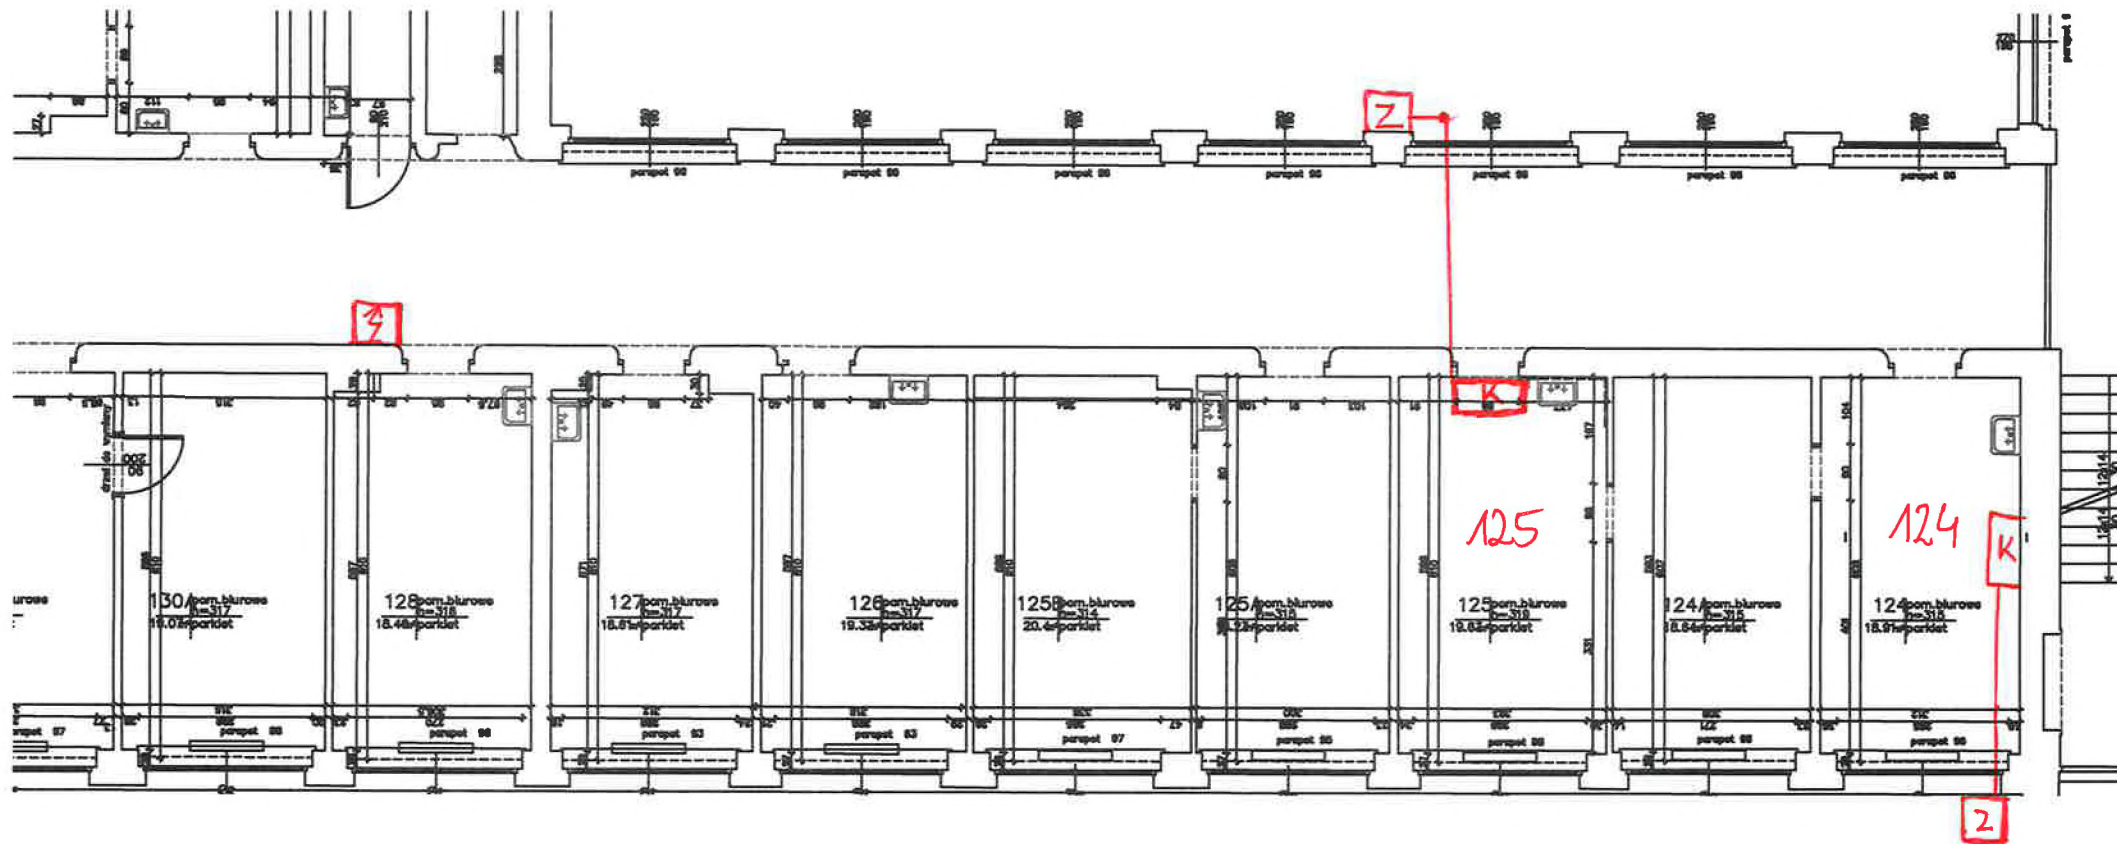

Budynek A
 [K] klimatyzator
 [2] jednostka zew.
 [3] wodociąg elektryczny

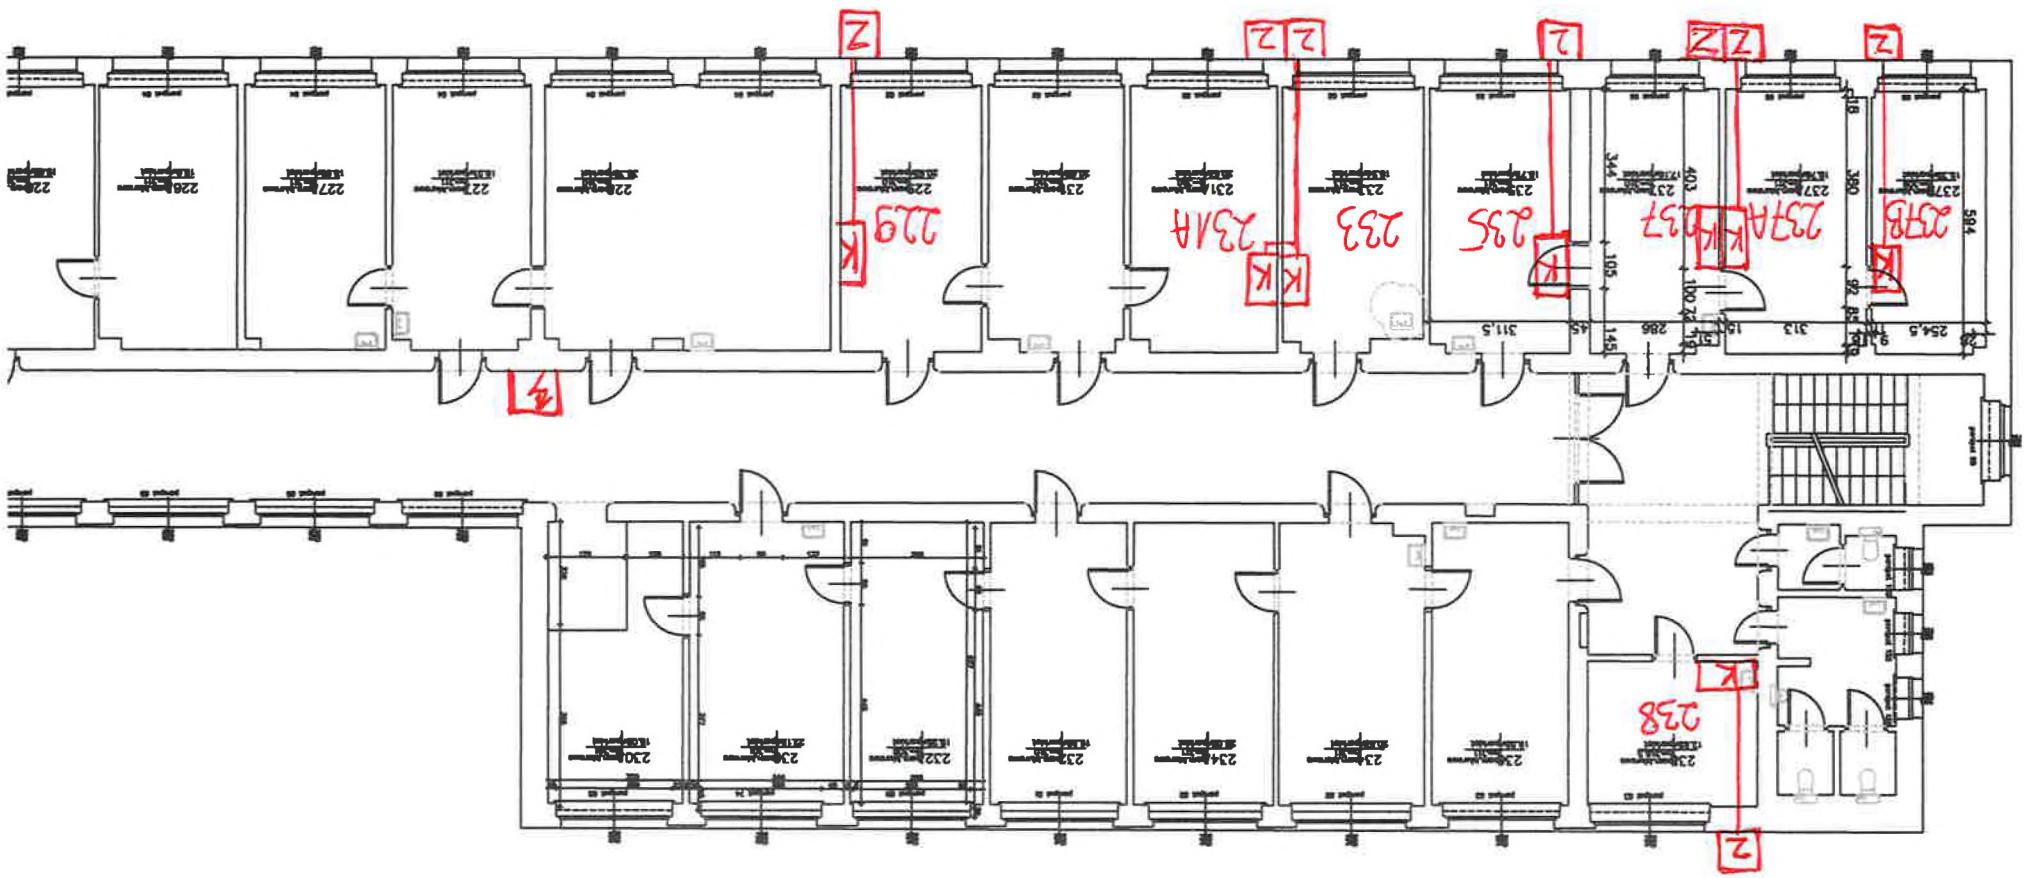

- 1 klimatyzator
- 2 jednostka zew.

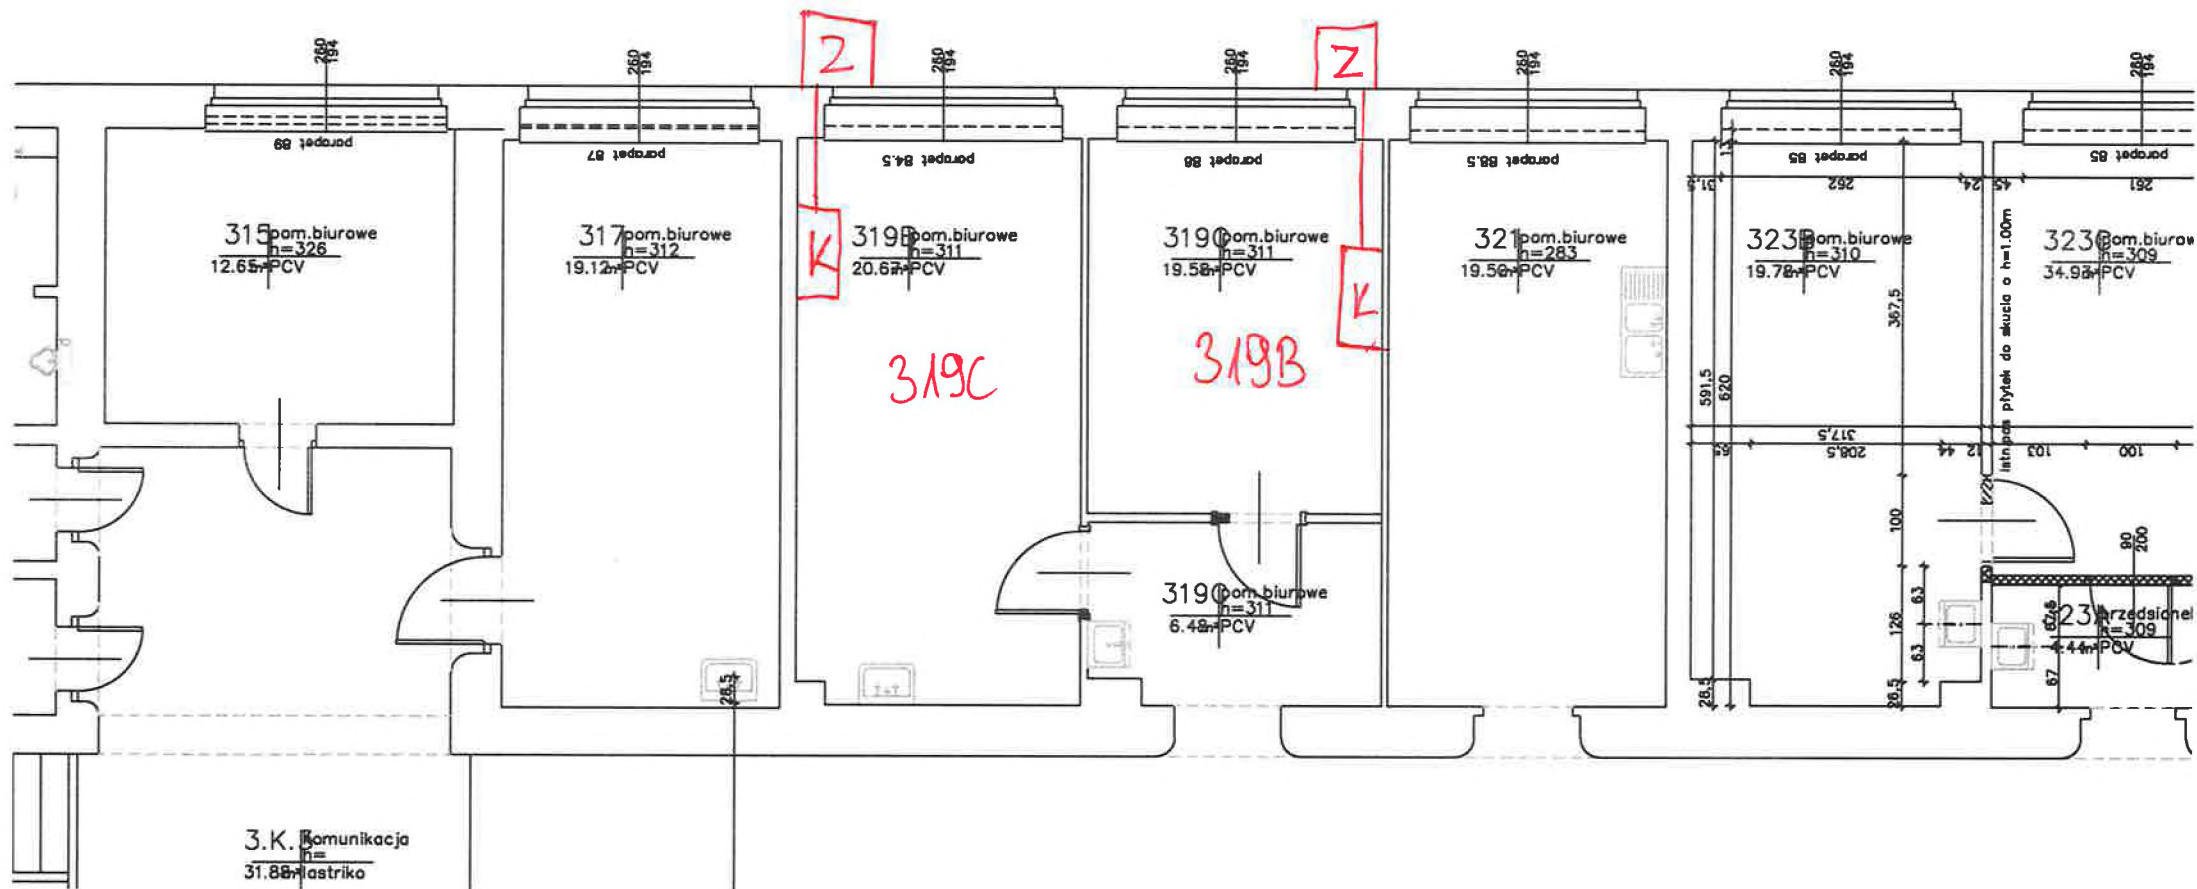


Budynek N

- 1 klimatyzator
- 2 jednostka zew.
- 3 rozdzielnica elektrycz.


☒ jednostka zw.

⚡ verzdelna elektr.

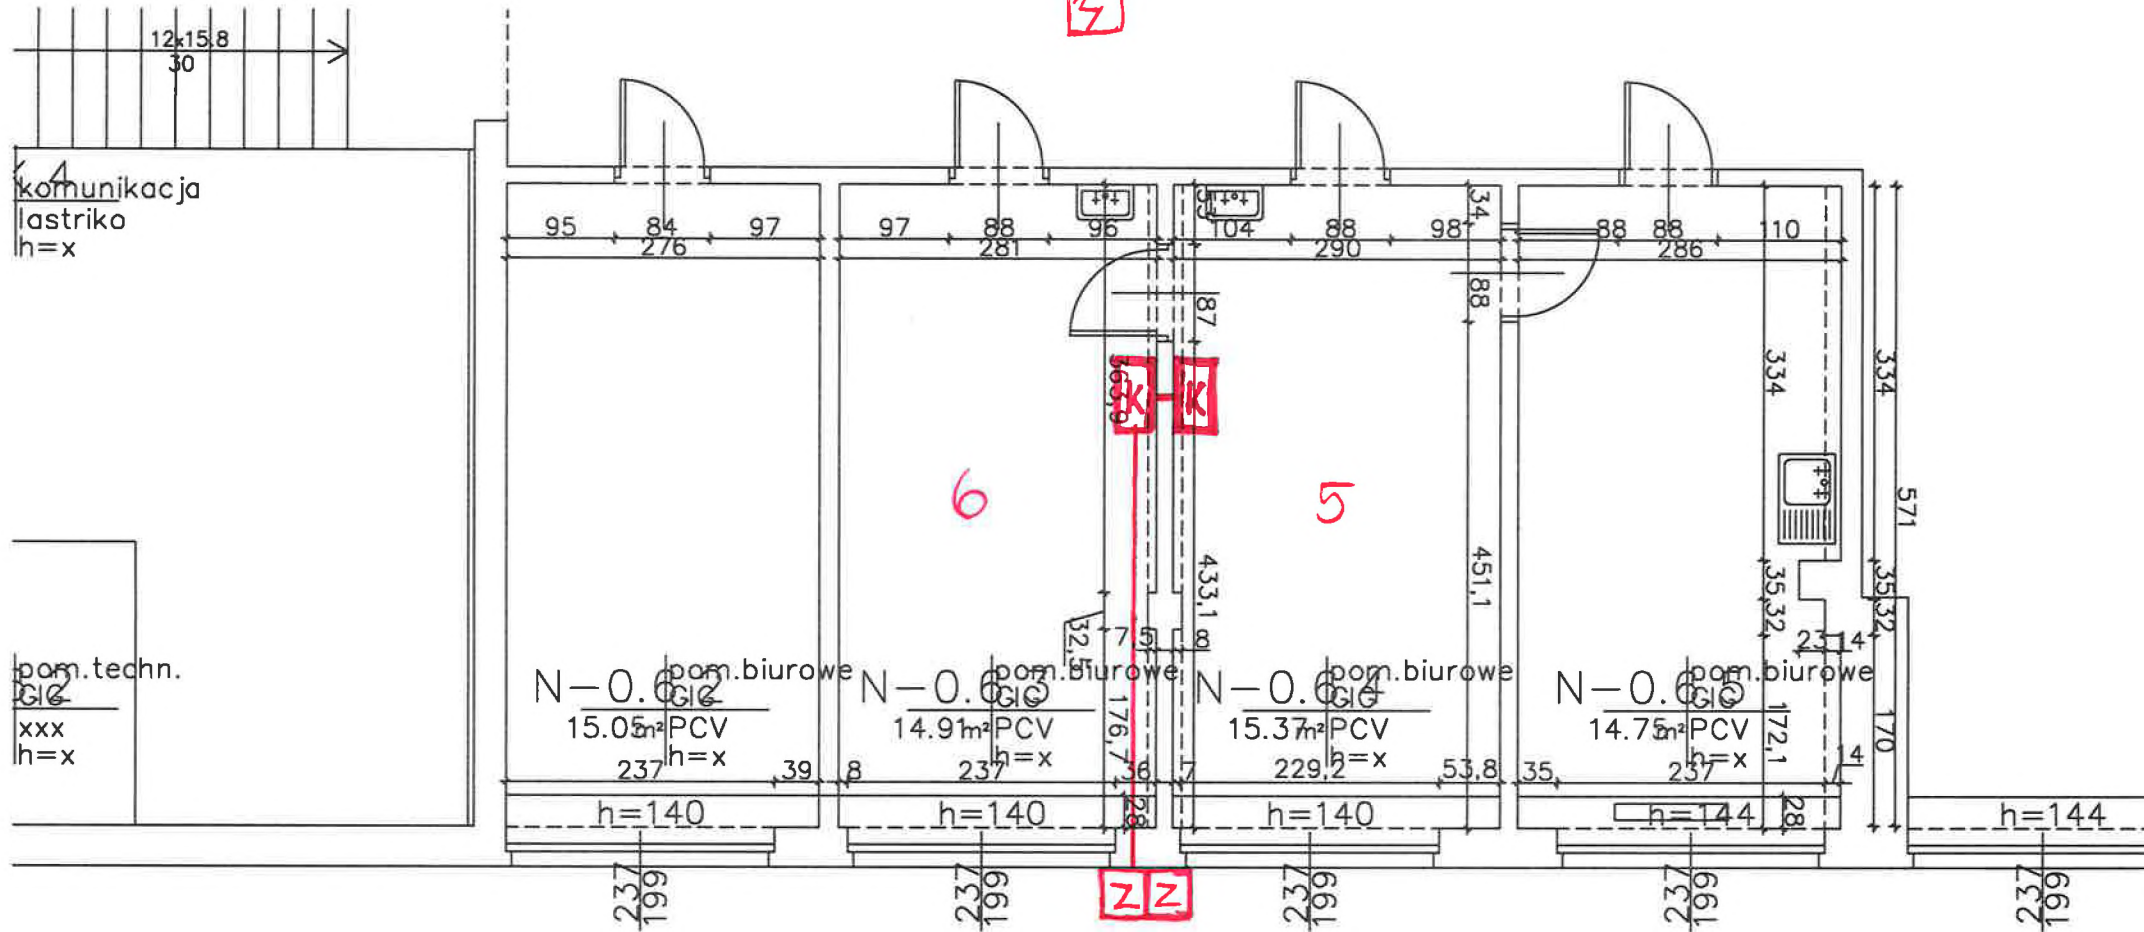

Budynek C


Wymietyzator
jednostka zew.

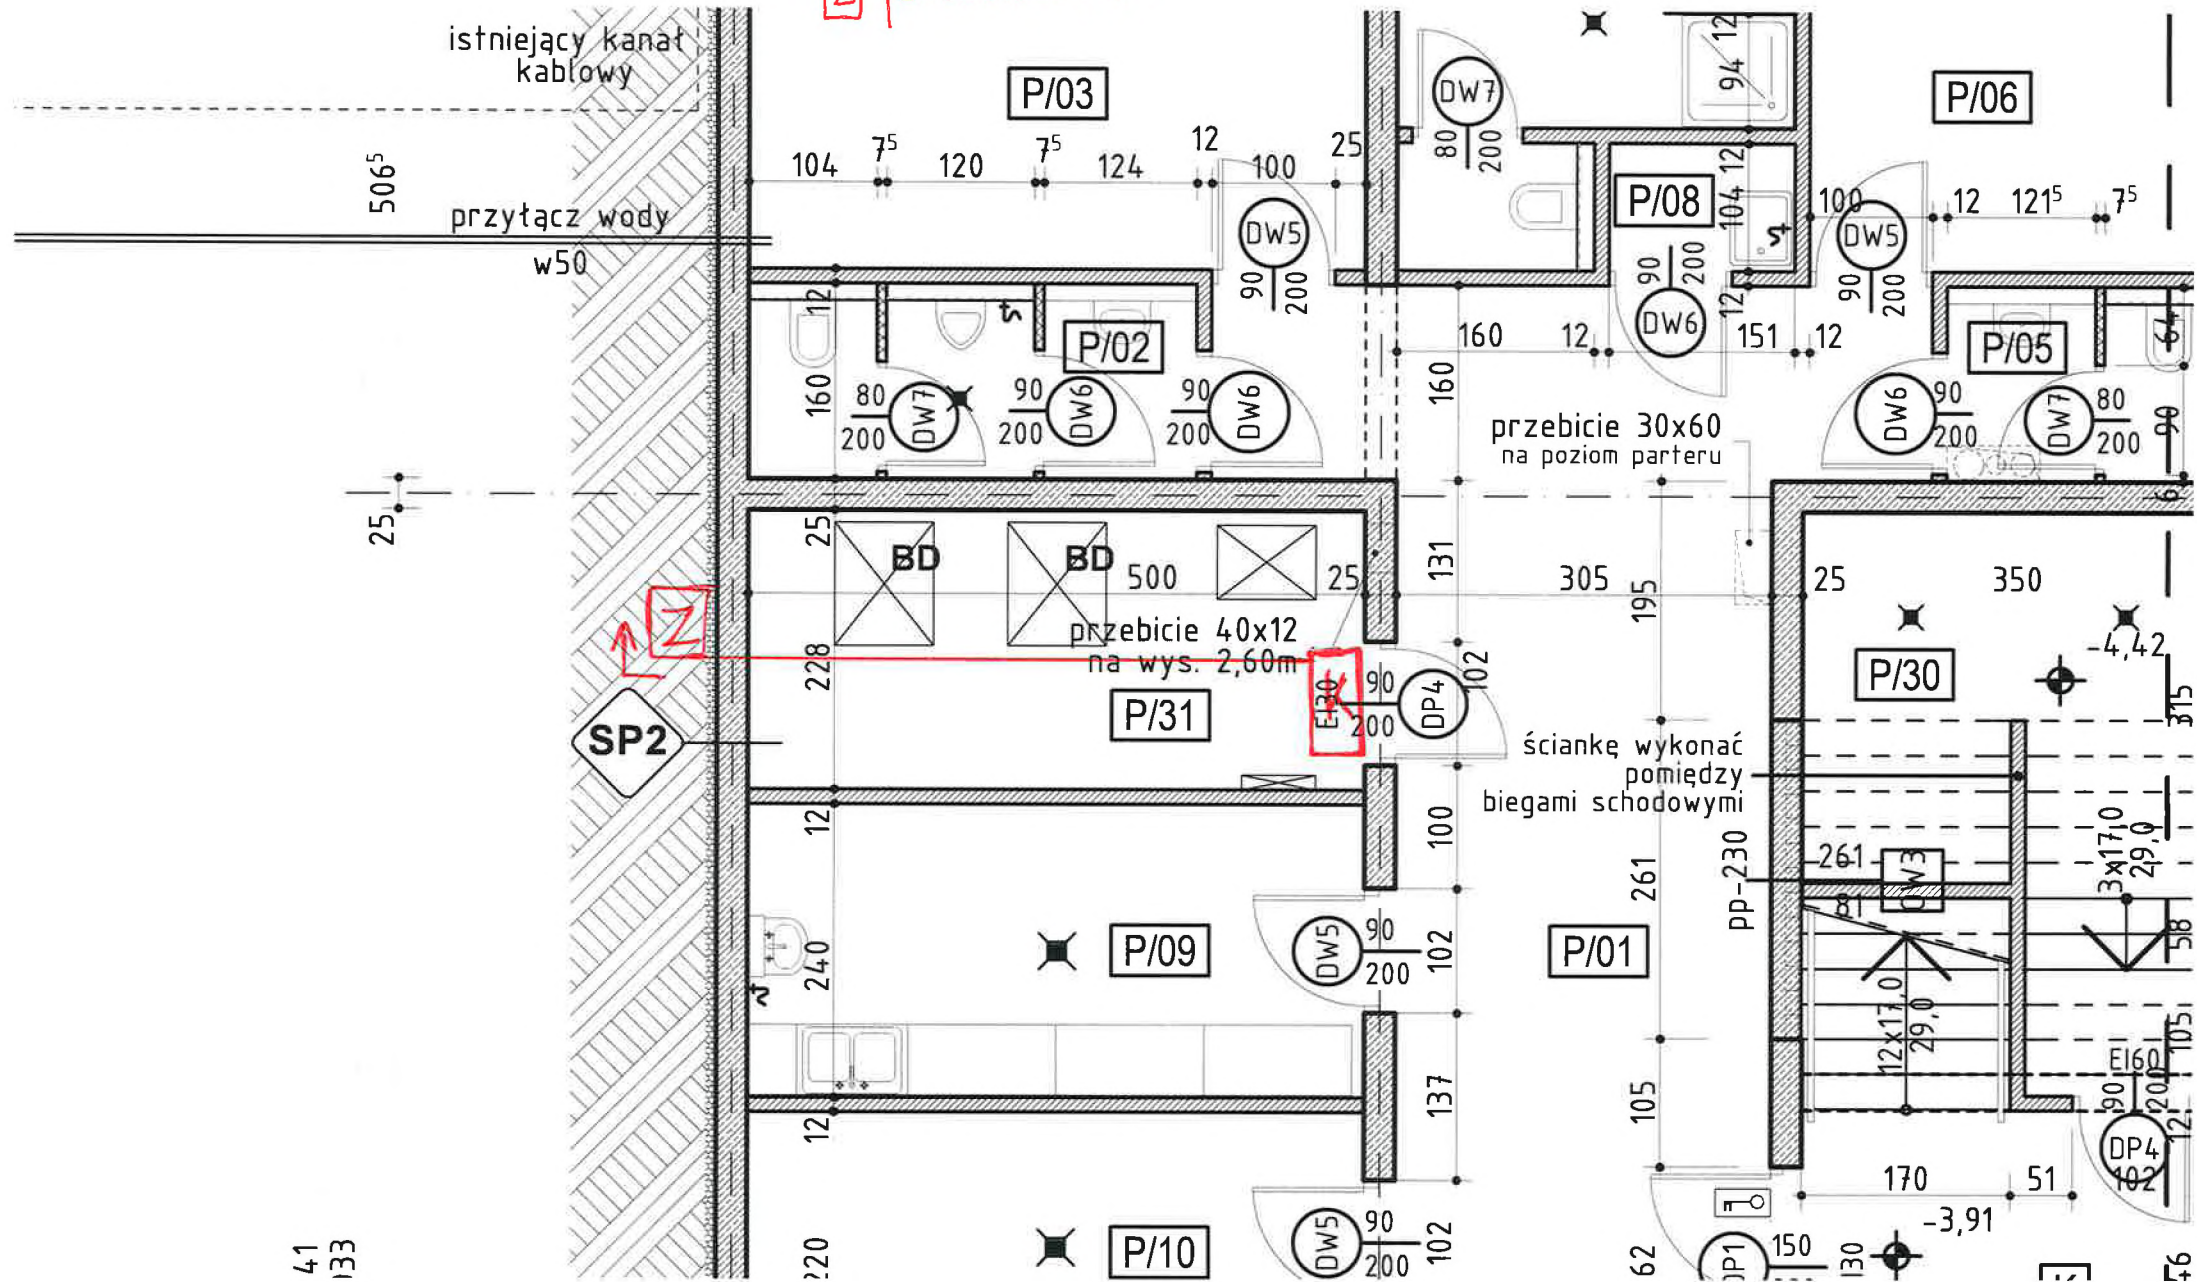

Budynek B

[K] klimatyzator

[Z] jednostka zew.

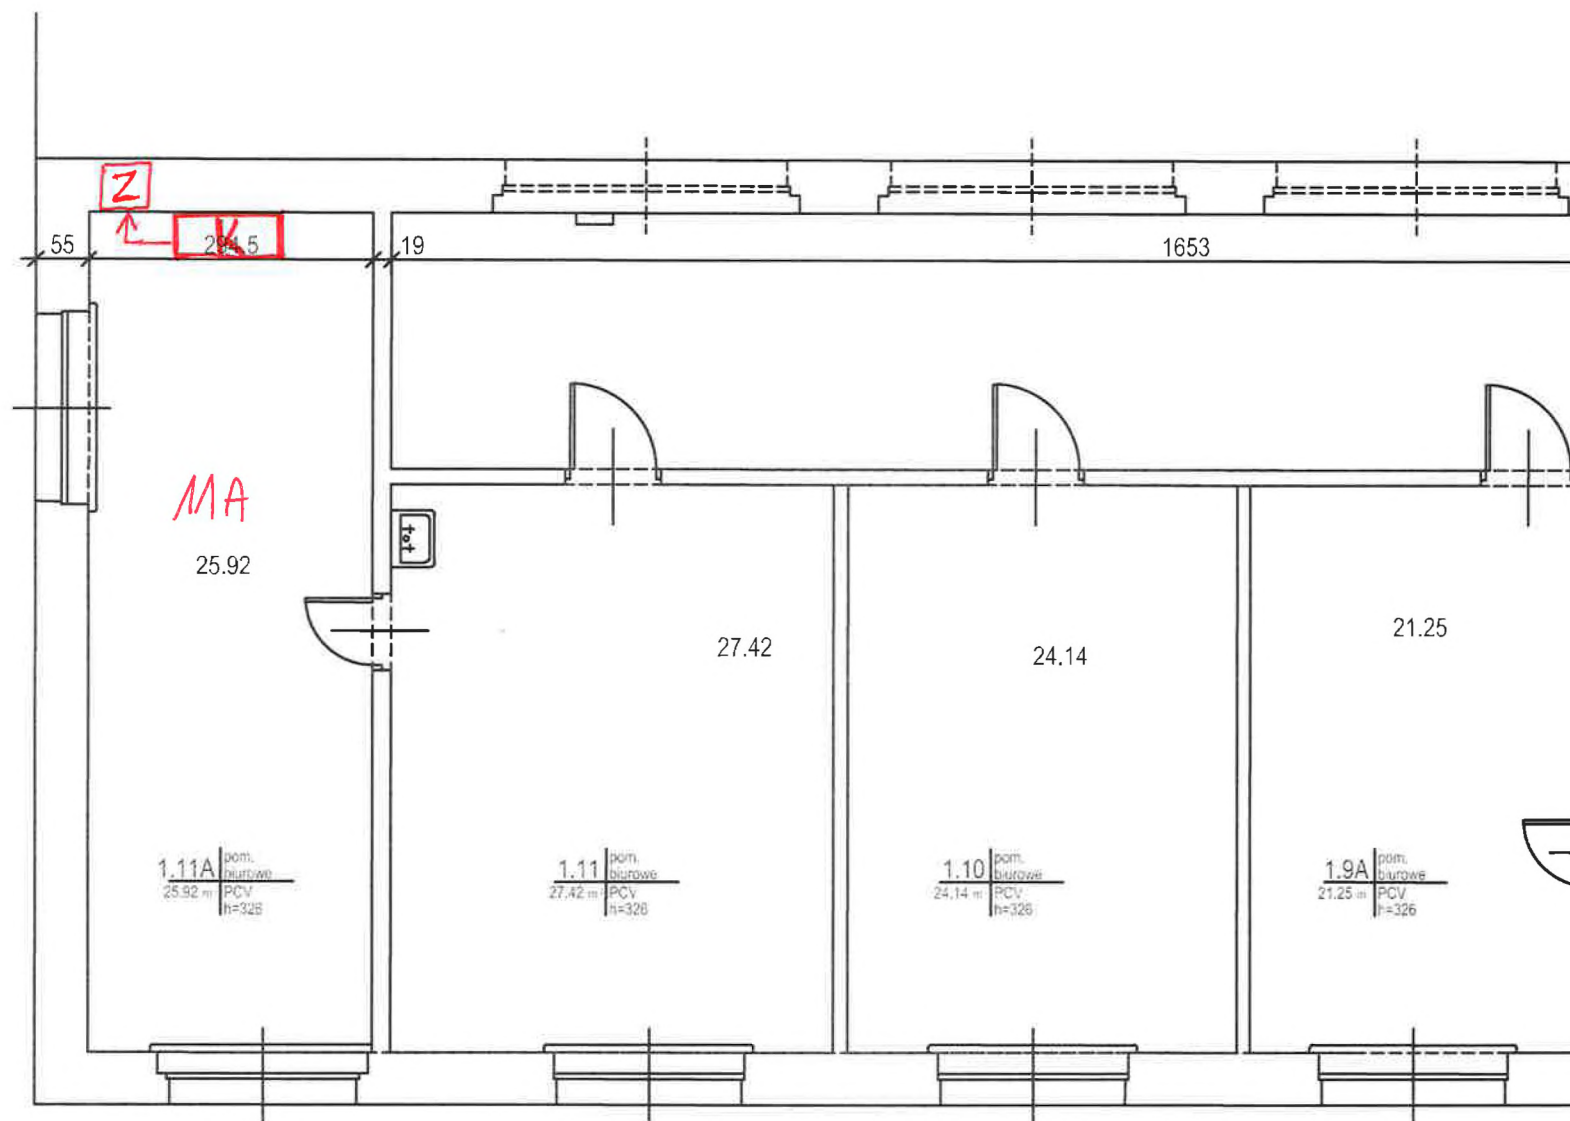

Budynek C KD Baubaua

[K] klimatyzator

[Z] jednostka zew.

