




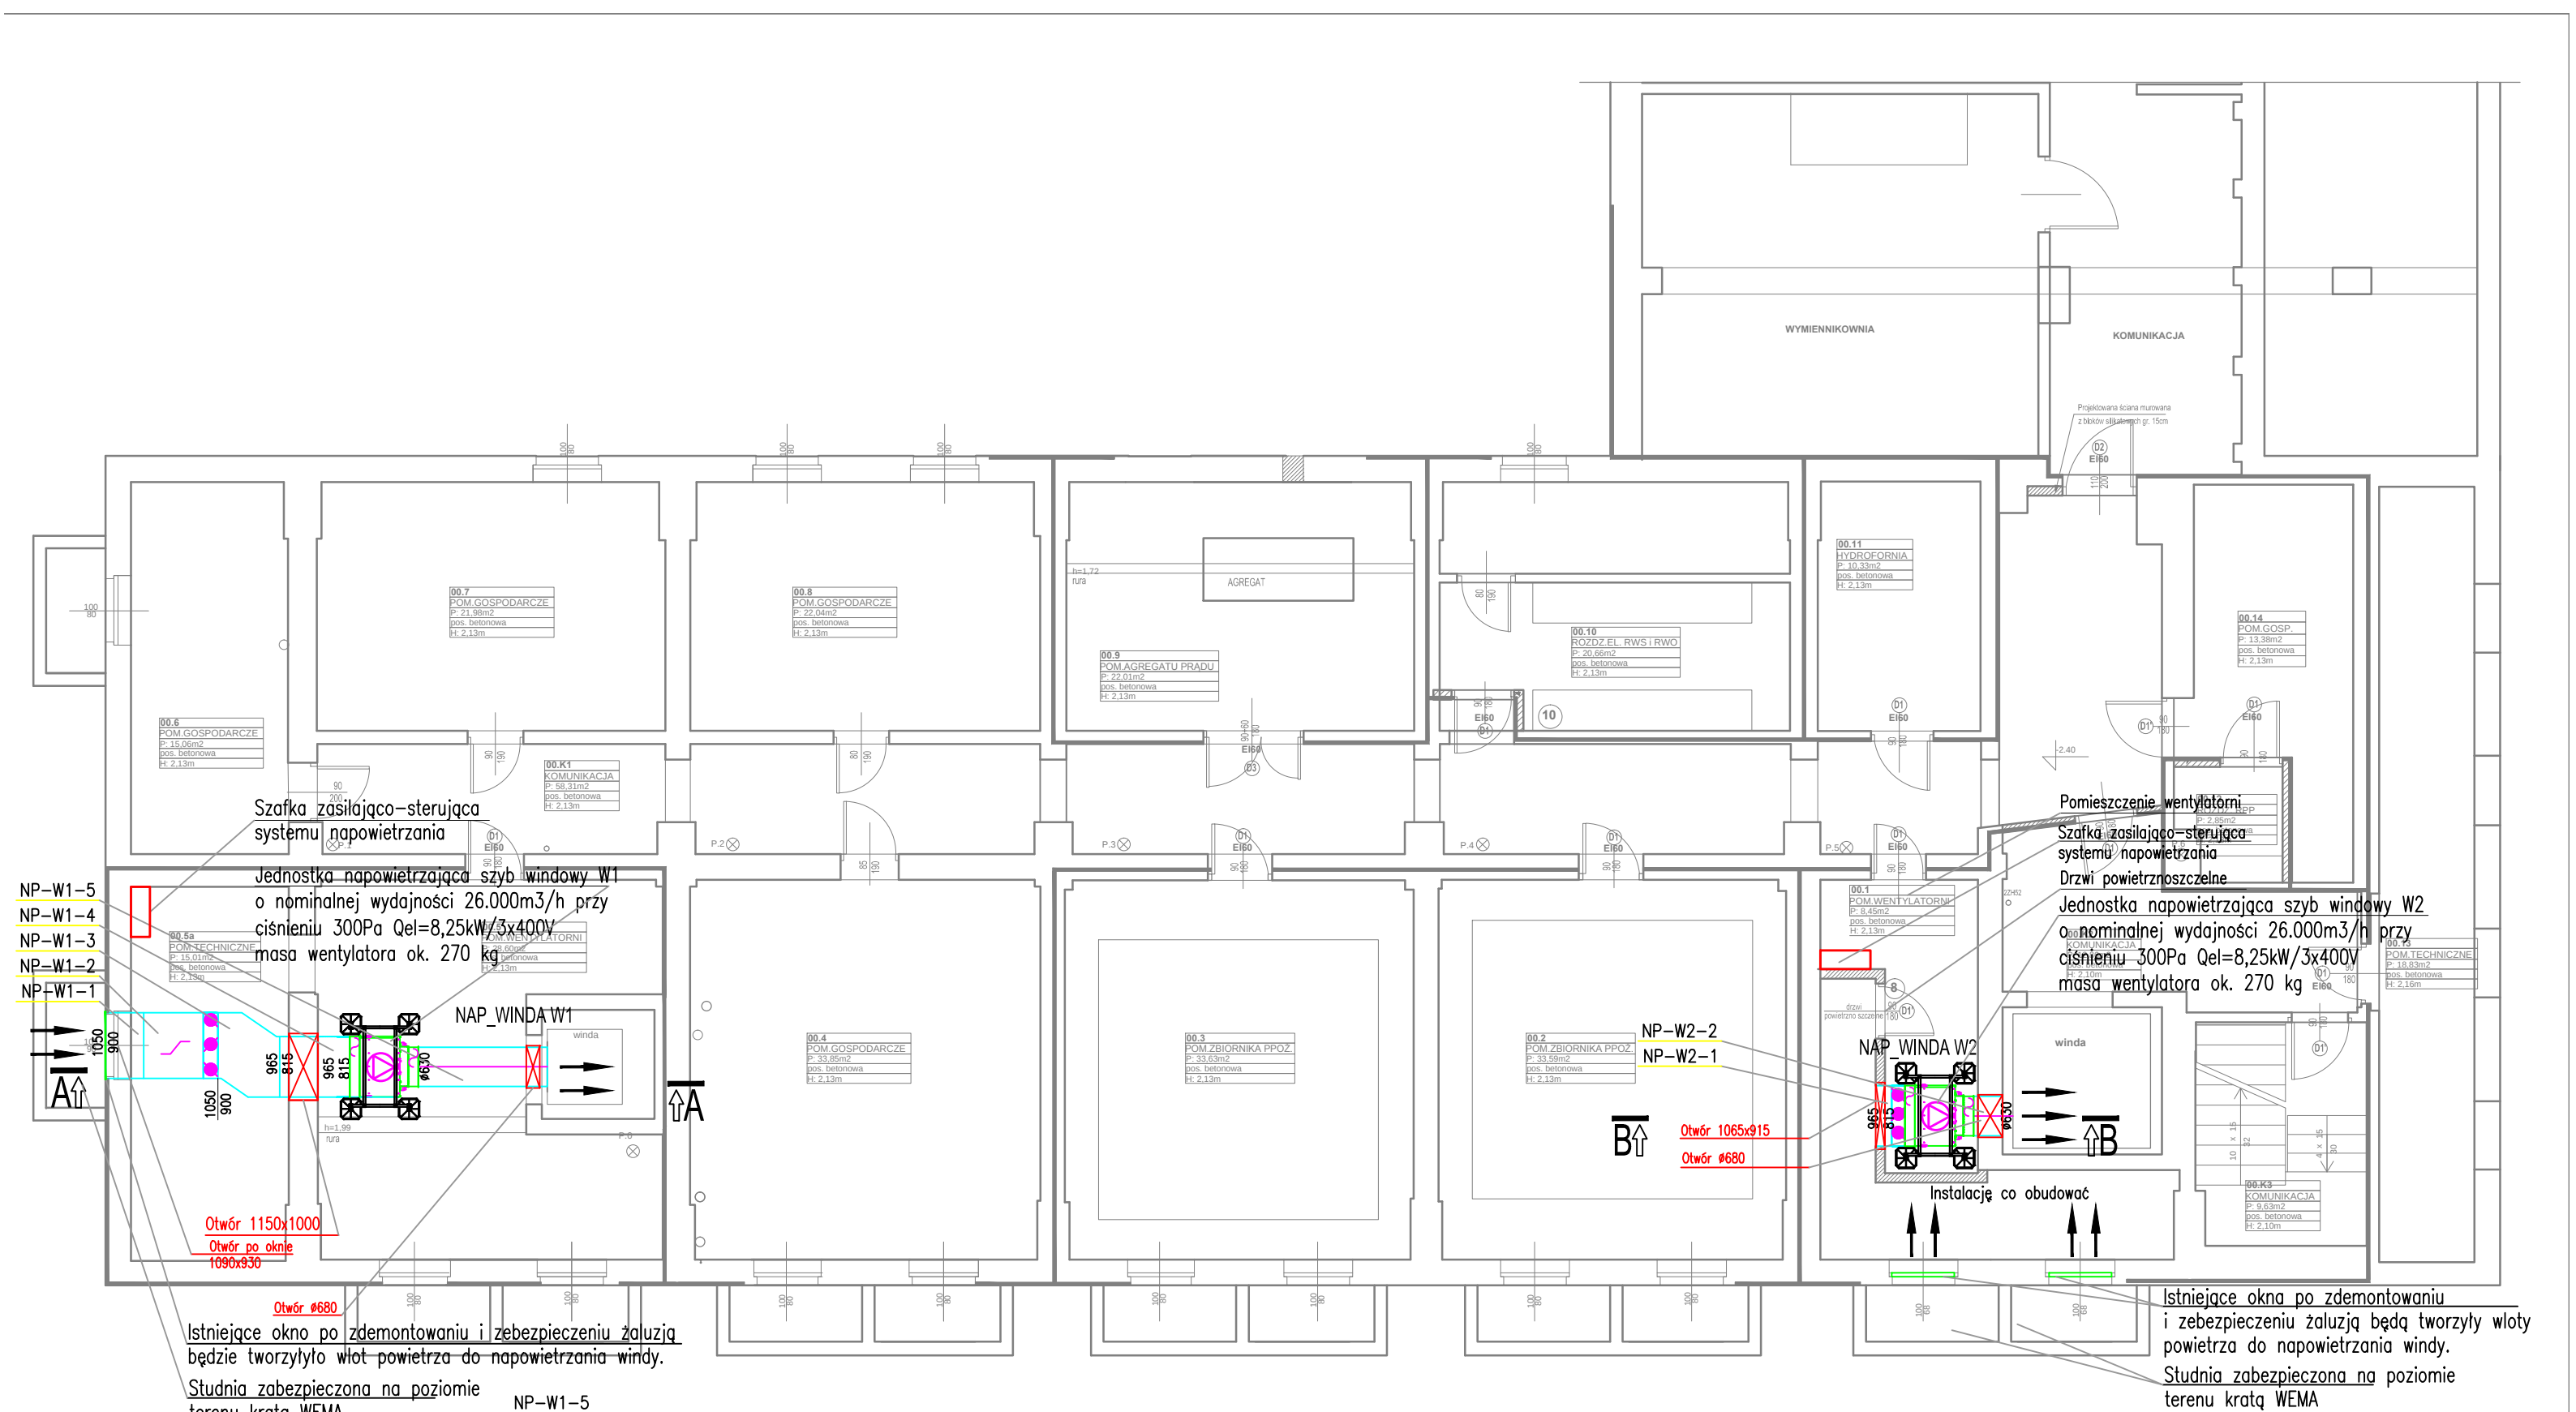

Przekrój A-A

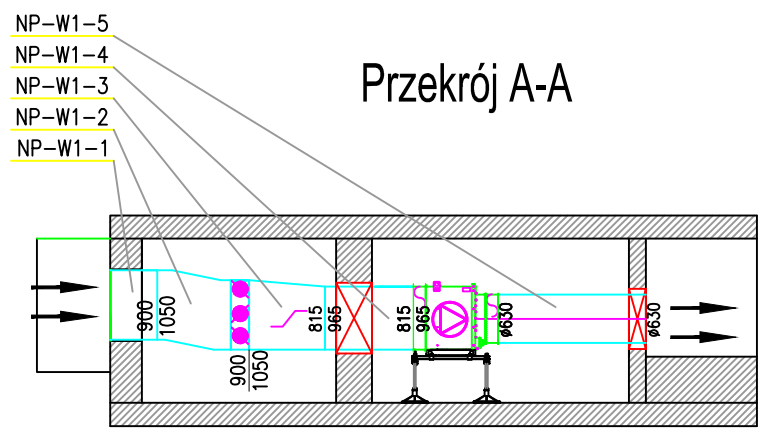

Przekrój B-B

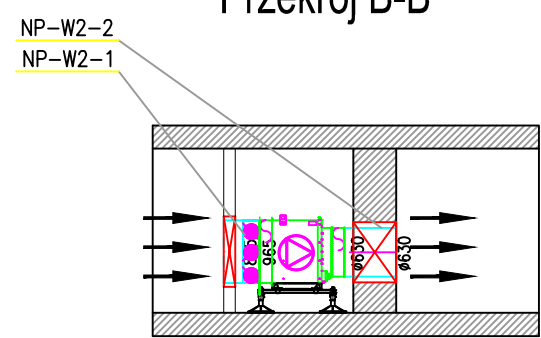

Ilość szt.	Nazwa części lub rysunku	Poz.	Nr normy lub rysunku	Materiał	jednej szt.	całkowita
						Masa w kg
Zmiany	Nr rew.					
	Data					
	Podpis					
Tytuł: P.W. Przebudowa Pawilonu I Głównego Instytutu Górnictwa w Katowicach						
Instalacja wentylacji pożarowej zabezpieczającej przed zadymieniem klatki schodowej i szyby windowe.						
RZUT PIWNIC						
Funkcja	Imię i nazwisko	Nr upr.	Podpis	BIURO INŻYNIERYJNO-PROJEKTOWE PRINT SP. Z O. O.		
Projektował	mgr inż. A.Pytel	450/01/DUW				
Opracował	dr inż. M.Rdzak					
Sprawdzał	mgr inż. Paweł Skwarski	93/01/DUW				
Skala:	1 : 100	Format:	A3(420x297)	Data:	04.2016	
Nr rysunku:					618.210-002	00
Zastępuje rysunek:						
Przynależy do:						
Rewizja:						