


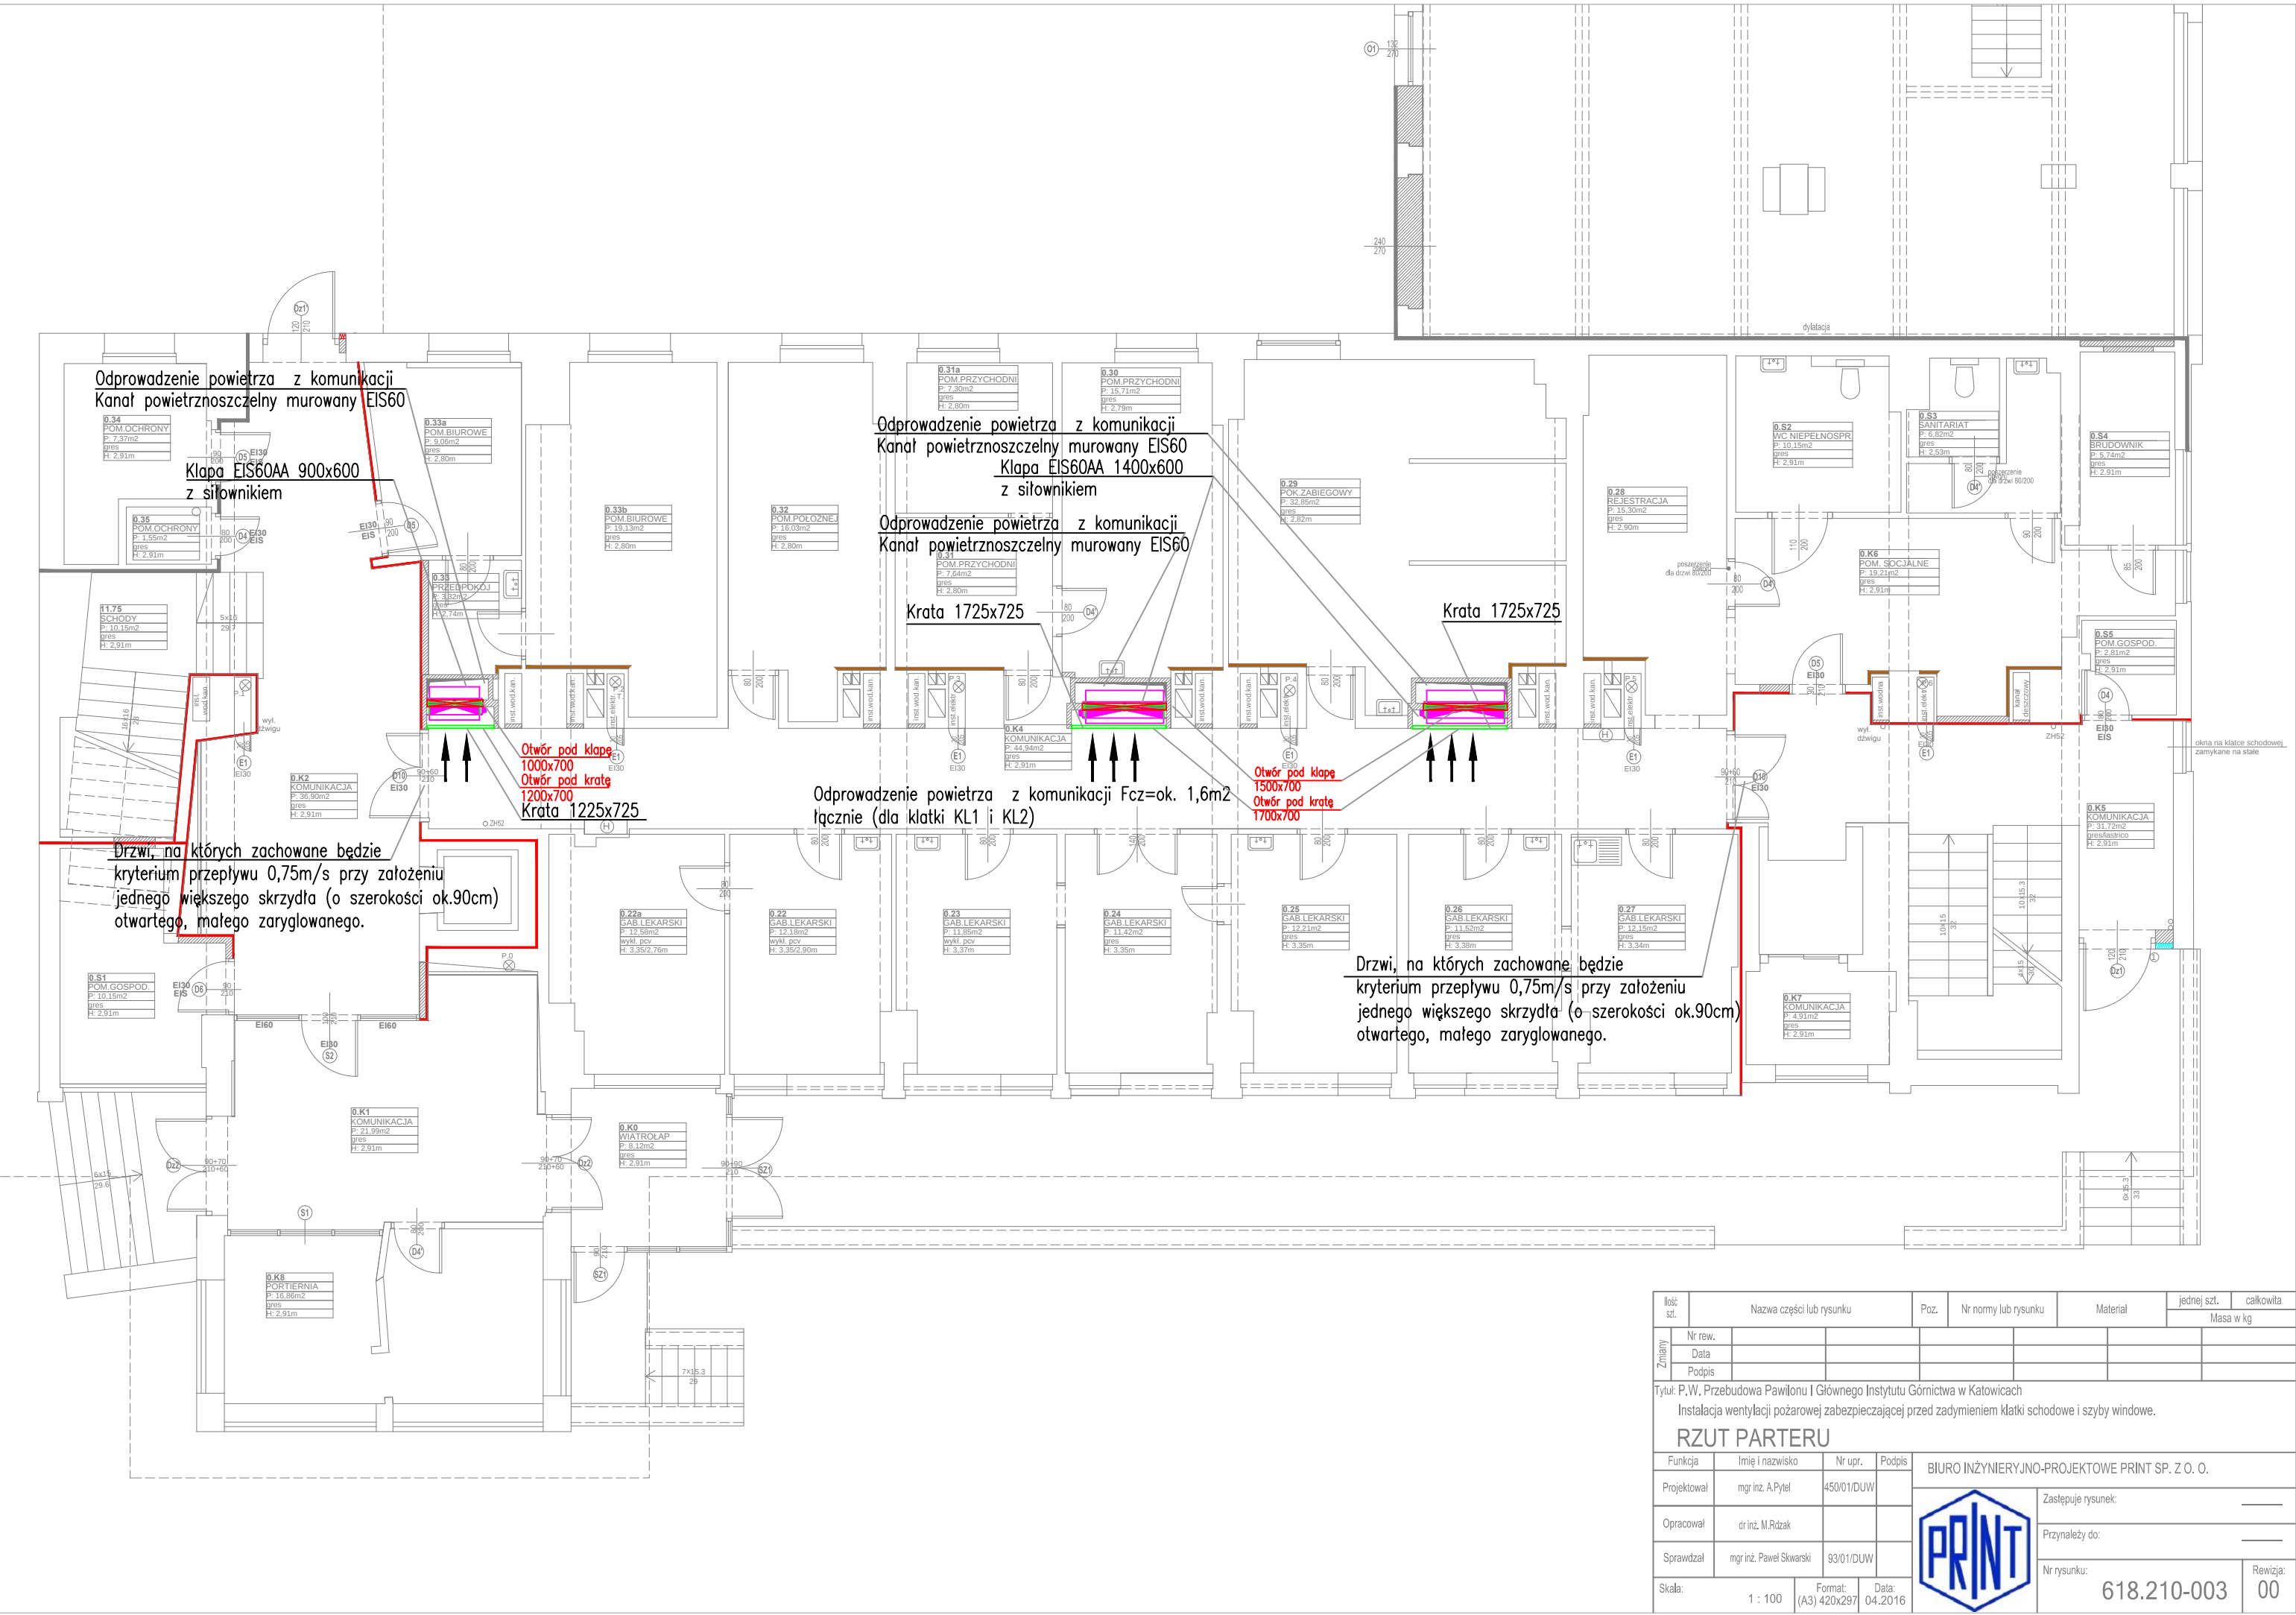

Ilość szt.	Nazwa części lub rysunku		Poz.	Nr normy lub rysunku	Materiał	jednej szt.	
						Masa w kg	całkowita
Zmiany	Nr rew.						
	Data						
	Podpis						
Tytuł: P.W. Przebudowa Pawilonu I Głównego Instytutu Górnictwa w Katowicach							
Instalacja wentylacji pożarowej zabezpieczającej przed zadymieniem klatki schodowej i szyby windowe.							
RZUT PARTERU							
Funkcja	Imię i nazwisko	Nr upr.	Podpis	BIURO INŻYNIERYJNO-PROJEKTOWE PRINT SP. Z O. O.			
Projektował	mgr inż. A.Pytel	450/01/DUW		Zastępuje rysunek: _____			
Opracował	dr inż. M.Rdzak			Przynależy do: _____			
Sprawdzał	mgr inż. Paweł Skwarski	93/01/DUW		Nr rysunku: 618.210-003			
Skala:	1 : 100	Format: (A3) 420x297	Data: 04.2016	Revizja: 00			