


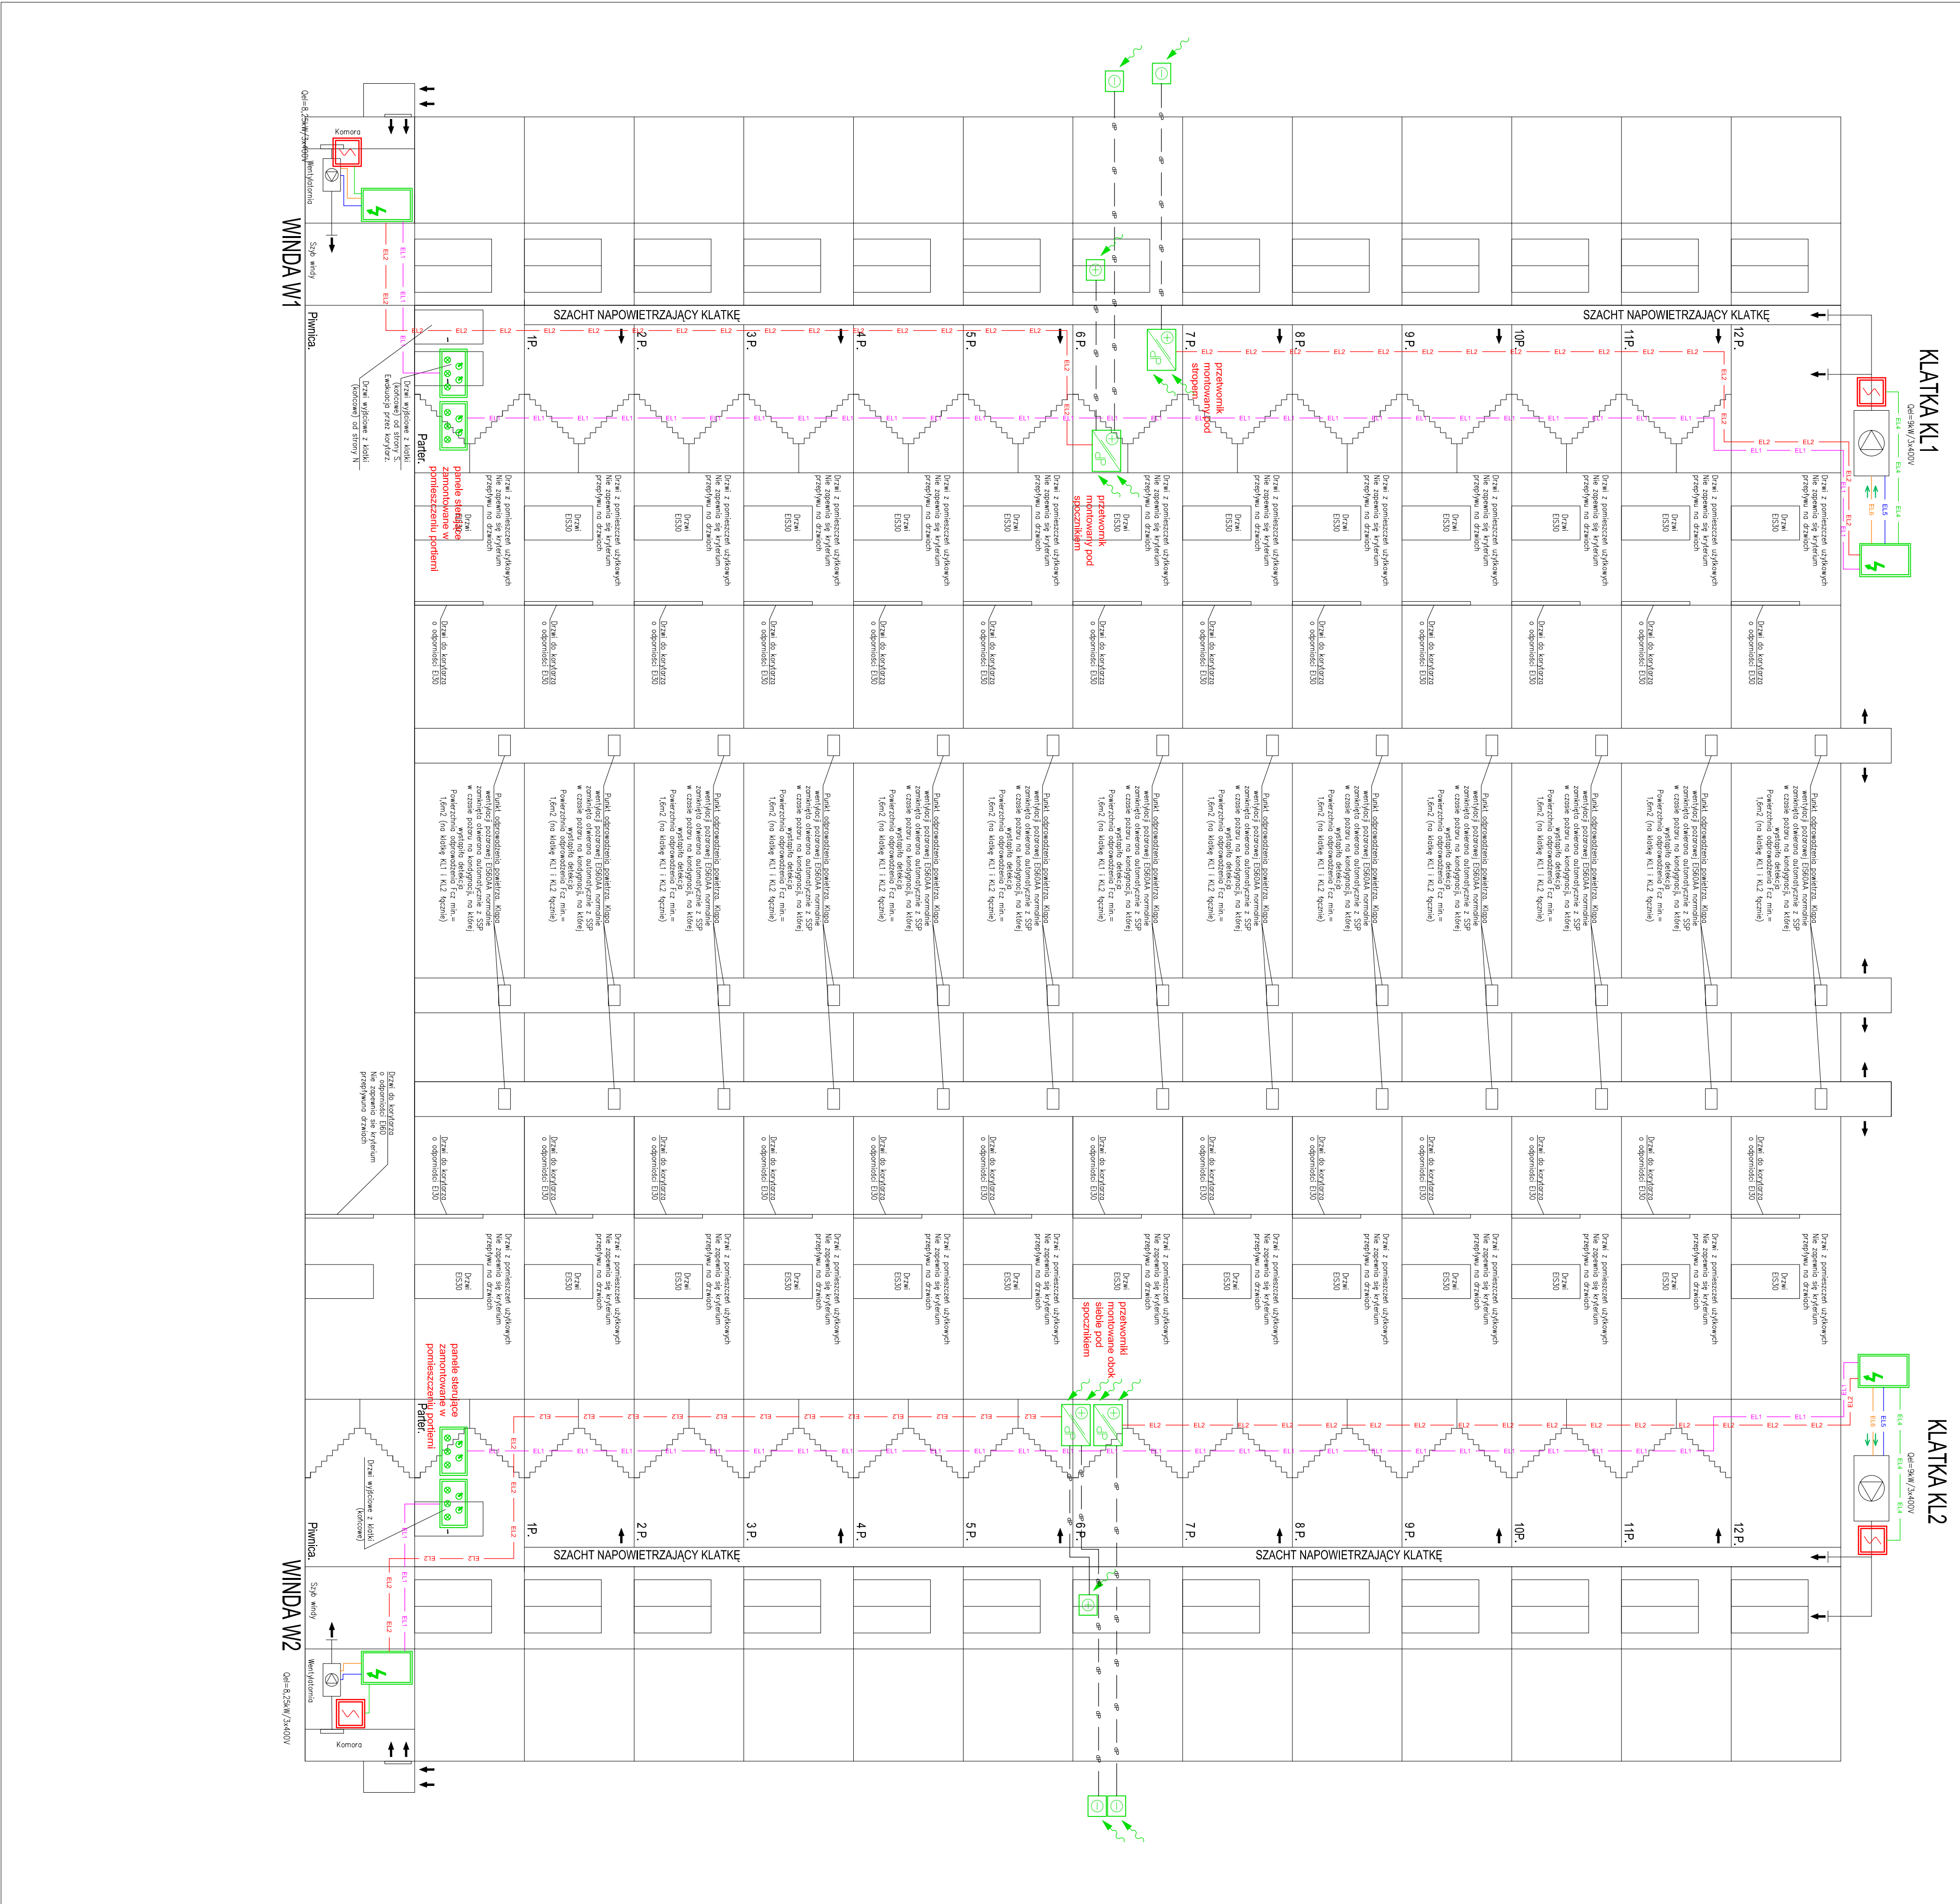

- 4. rozdzielnica zasilająca-sterująca
- przetwornik ciśnienia (+)
- punkt odbioru ciśnienia (-)
- panel sterujący
- czujka dymu

[illegible]

Instalacja aulomatyki wentylacji podłazowej zabezpieczająca przed zadymieniem kłaki schodowe i szczyt windy
P. W. Przebudowa Hantonu i Głównego Instytutu Gornictwa w Katowicach

[illegible]