


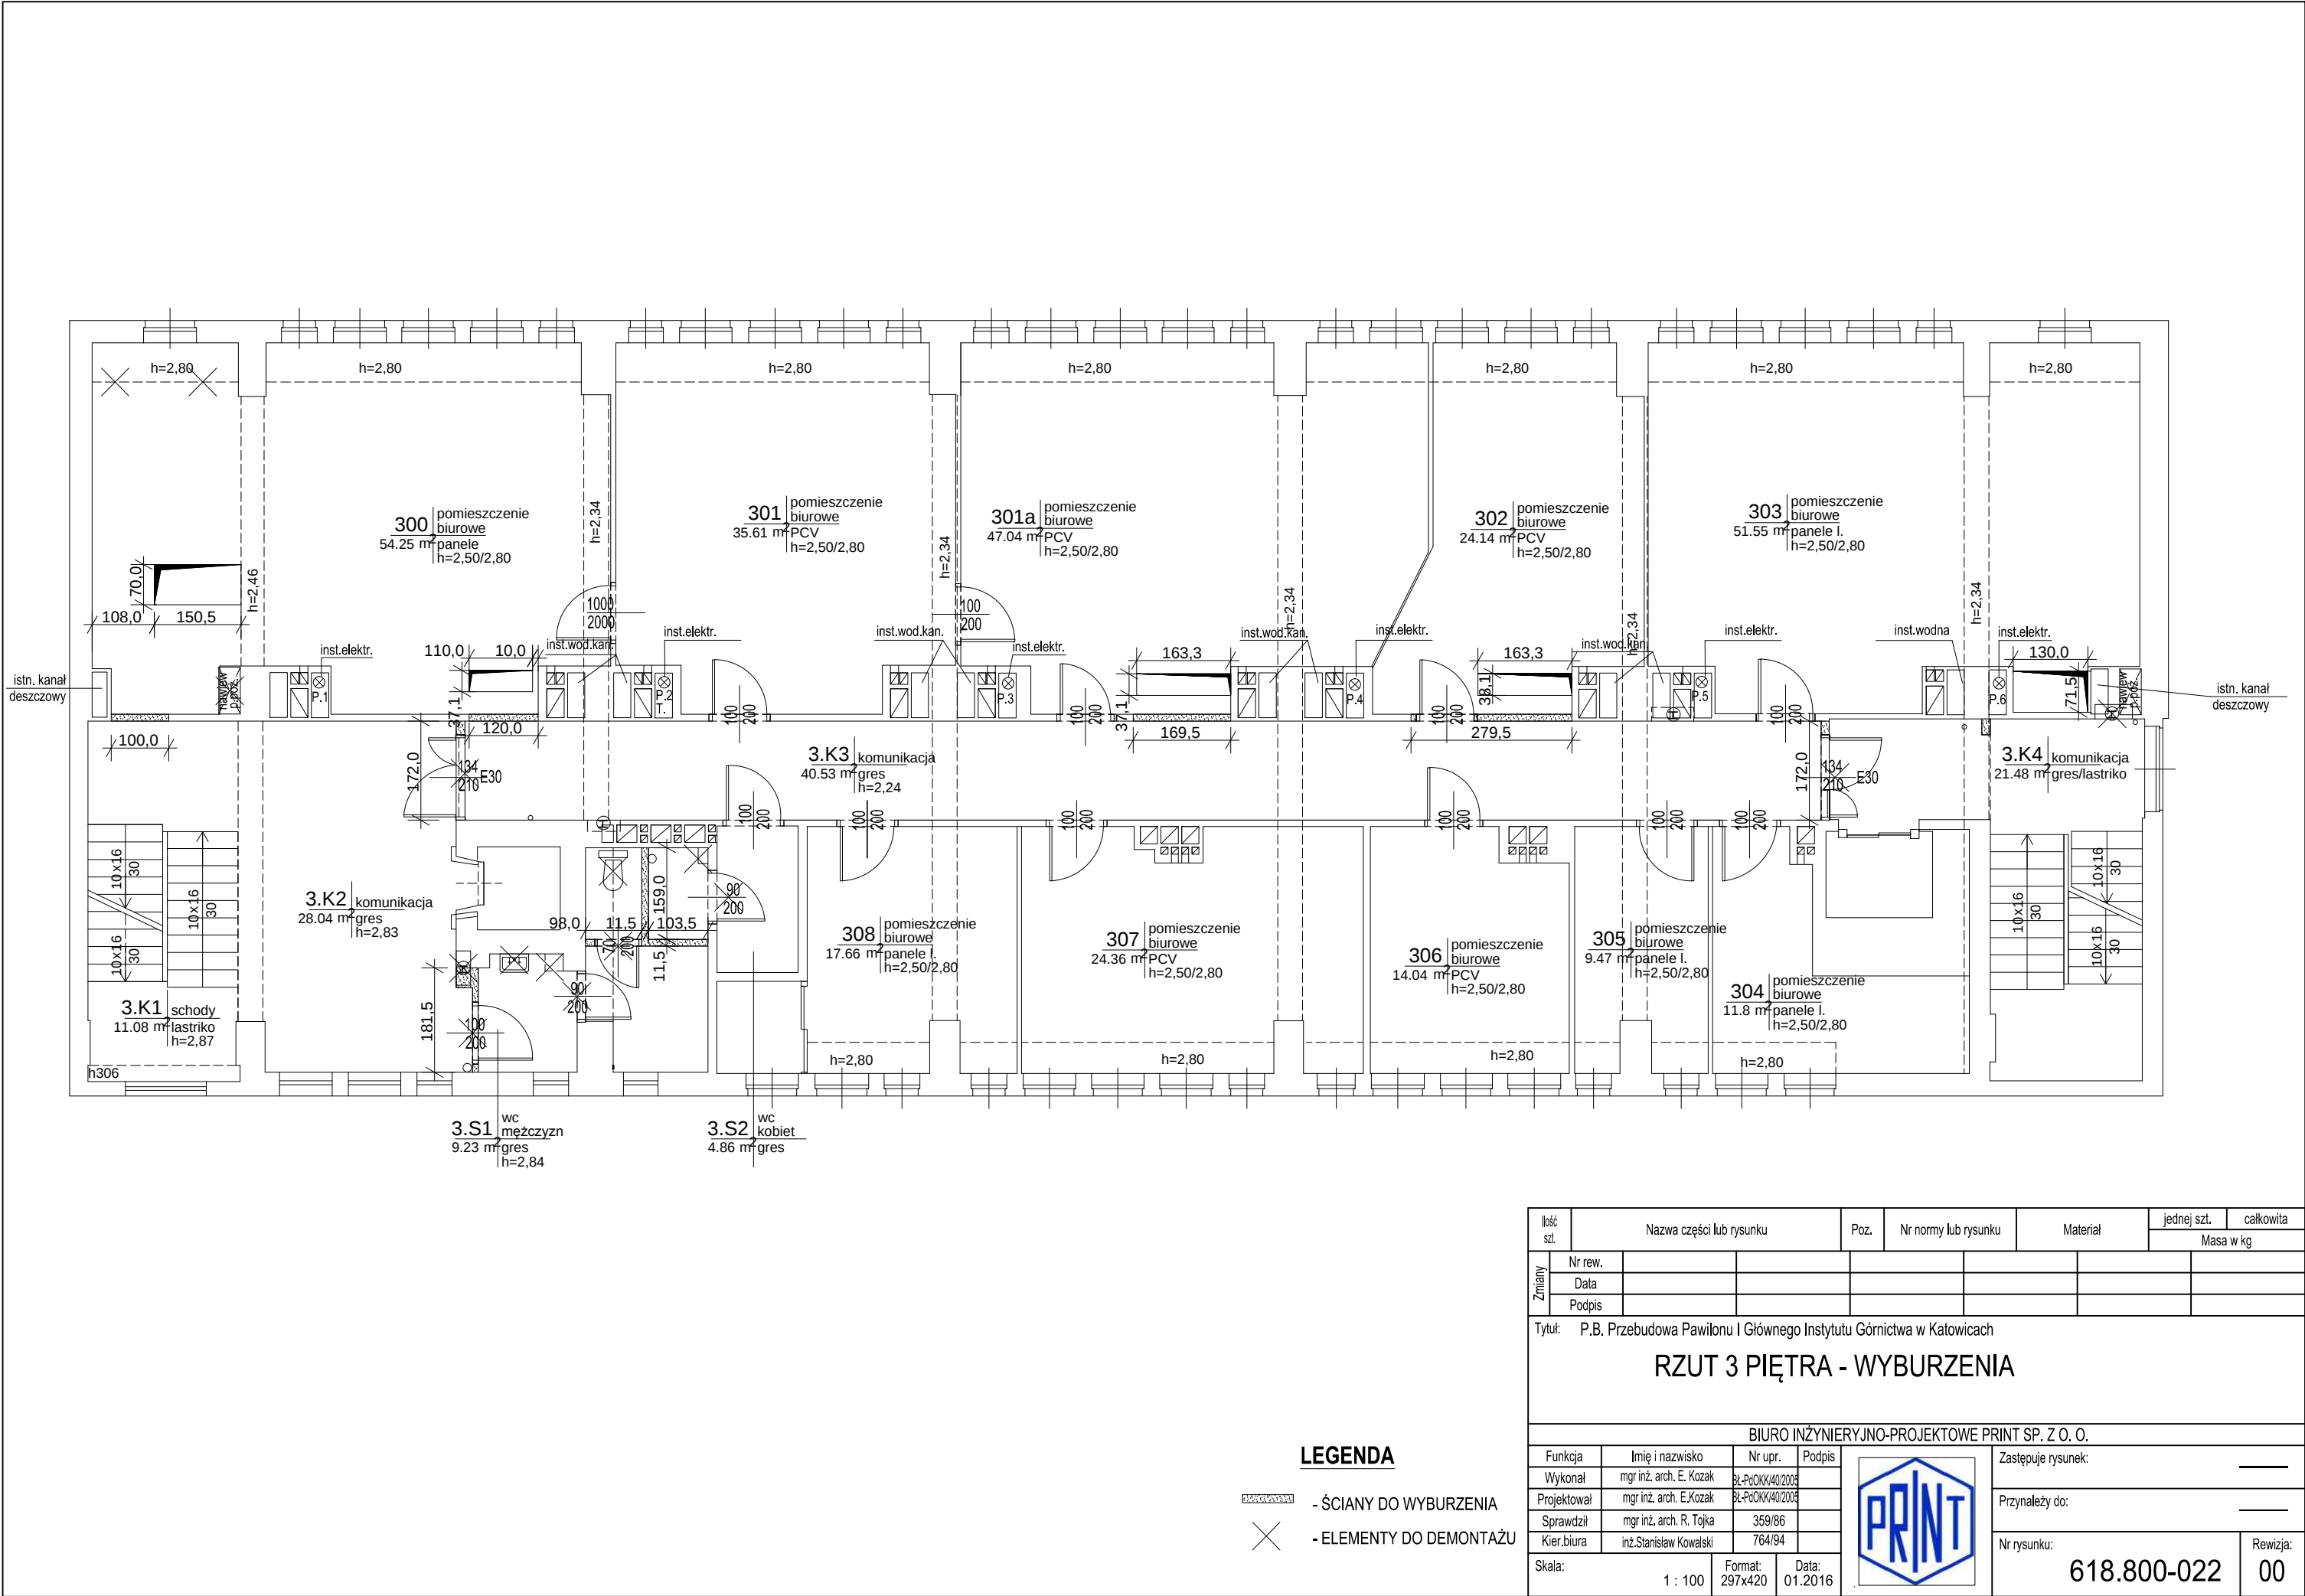

LEGENDA

- ŚCIANY DO WYBURZENIA
- ELEMENTY DO DEMONTAŻU

Ilość szt.	Nazwa części lub rysunku			Poz.	Nr normy lub rysunku	Materiał	jednej szt.	całkowita
							Masa w kg	
Zmiany	Nr rew.							
	Data							
	Podpis							
Tytuł: P.B. Przebudowa Pawilonu I Głównego Instytutu Górnicztwa w Katowicach								
RZUT 3 PIĘTRA - WYBURZENIA								
BIURO INŻYNIERYJNO-PROJEKTOWE PRINT SP. Z O. O.								
Funkcja	Imię i nazwisko	Nr upr.	Podpis		Zastępuje rysunek: _____			
Wykonał	mgr inż. arch. E. Kozak	BL-PoOKK/40/2008			Przynależy do: _____			
Projektował	mgr inż. arch. E.Kozak	BL-PoOKK/40/2008			Nr rysunku: 618.800-022			
Sprawdził	mgr inż. arch. R. Tojka	359/86			Rewizja: 00			
Kier.biura	inż.Stanisław Kowalski	764/94						
Skala:		Format:	Data:					
1 : 100		297x420	01.2016					