


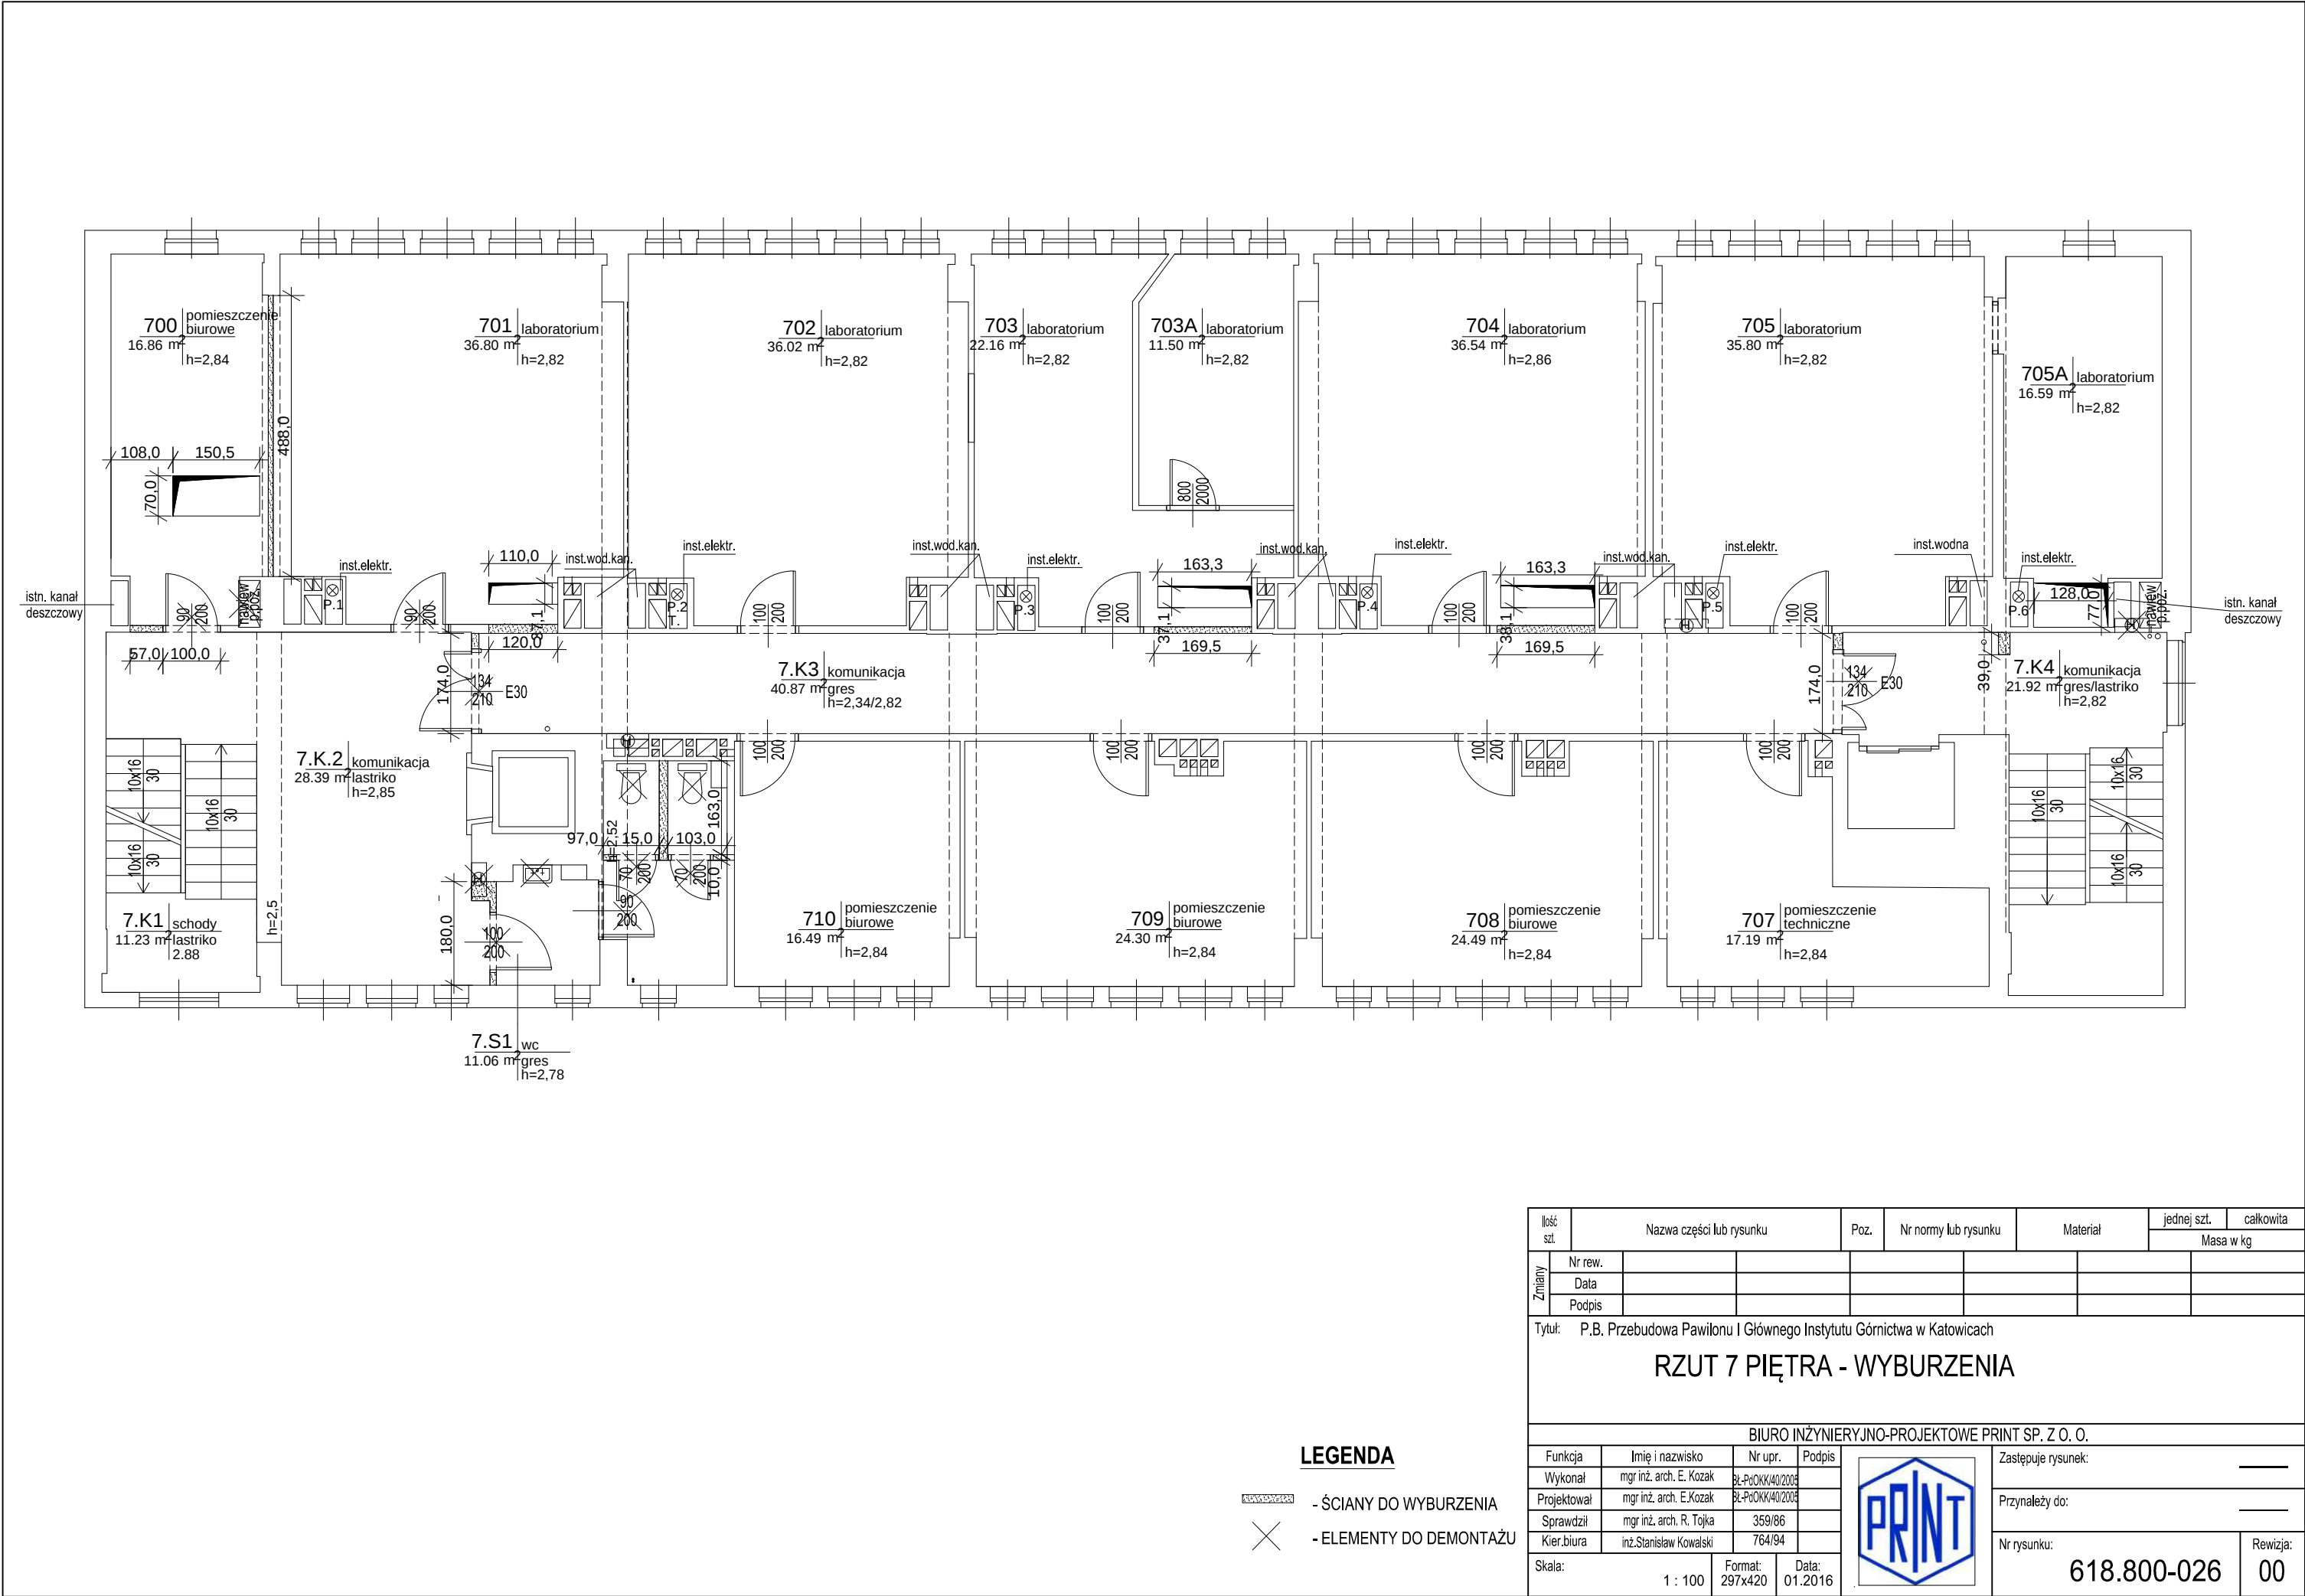

LEGENDA

- ŚCIANY DO WYBURZENIA
- ELEMENTY DO DEMONTAŻU

Ilość szt.	Nazwa części lub rysunku			Poz.	Nr normy lub rysunku	Materiał	jednej szt.		całkowita
							Masa w kg		
Zmiany	Nr rew.								
	Data								
	Podpis								
Tytuł: P.B. Przebudowa Pawilonu I Głównego Instytutu Górnicтва w Katowicach									
RZUT 7 PIĘTRA - WYBURZENIA									
BIURO INŻYNIERYJNO-PROJEKTOWE PRINT SP. Z O. O.									
Funkcja	Imię i nazwisko	Nr upr.	Podpis				Zastępuje rysunek: _____		
Wykonał	mgr inż. arch. E. Kozak	BL-PoOKK/40/2008					Przynależy do: _____		
Projektował	mgr inż. arch. E.Kozak	BL-PoOKK/40/2008							
Sprawdził	mgr inż. arch. R. Tojka	359/86							
Kier.biura	inż.Stanisław Kowalski	764/94							
Skala:		1 : 100	Format: 297x420	Data: 01.2016	Nr rysunku:			618.800-026	
								Rewizja: 00	