


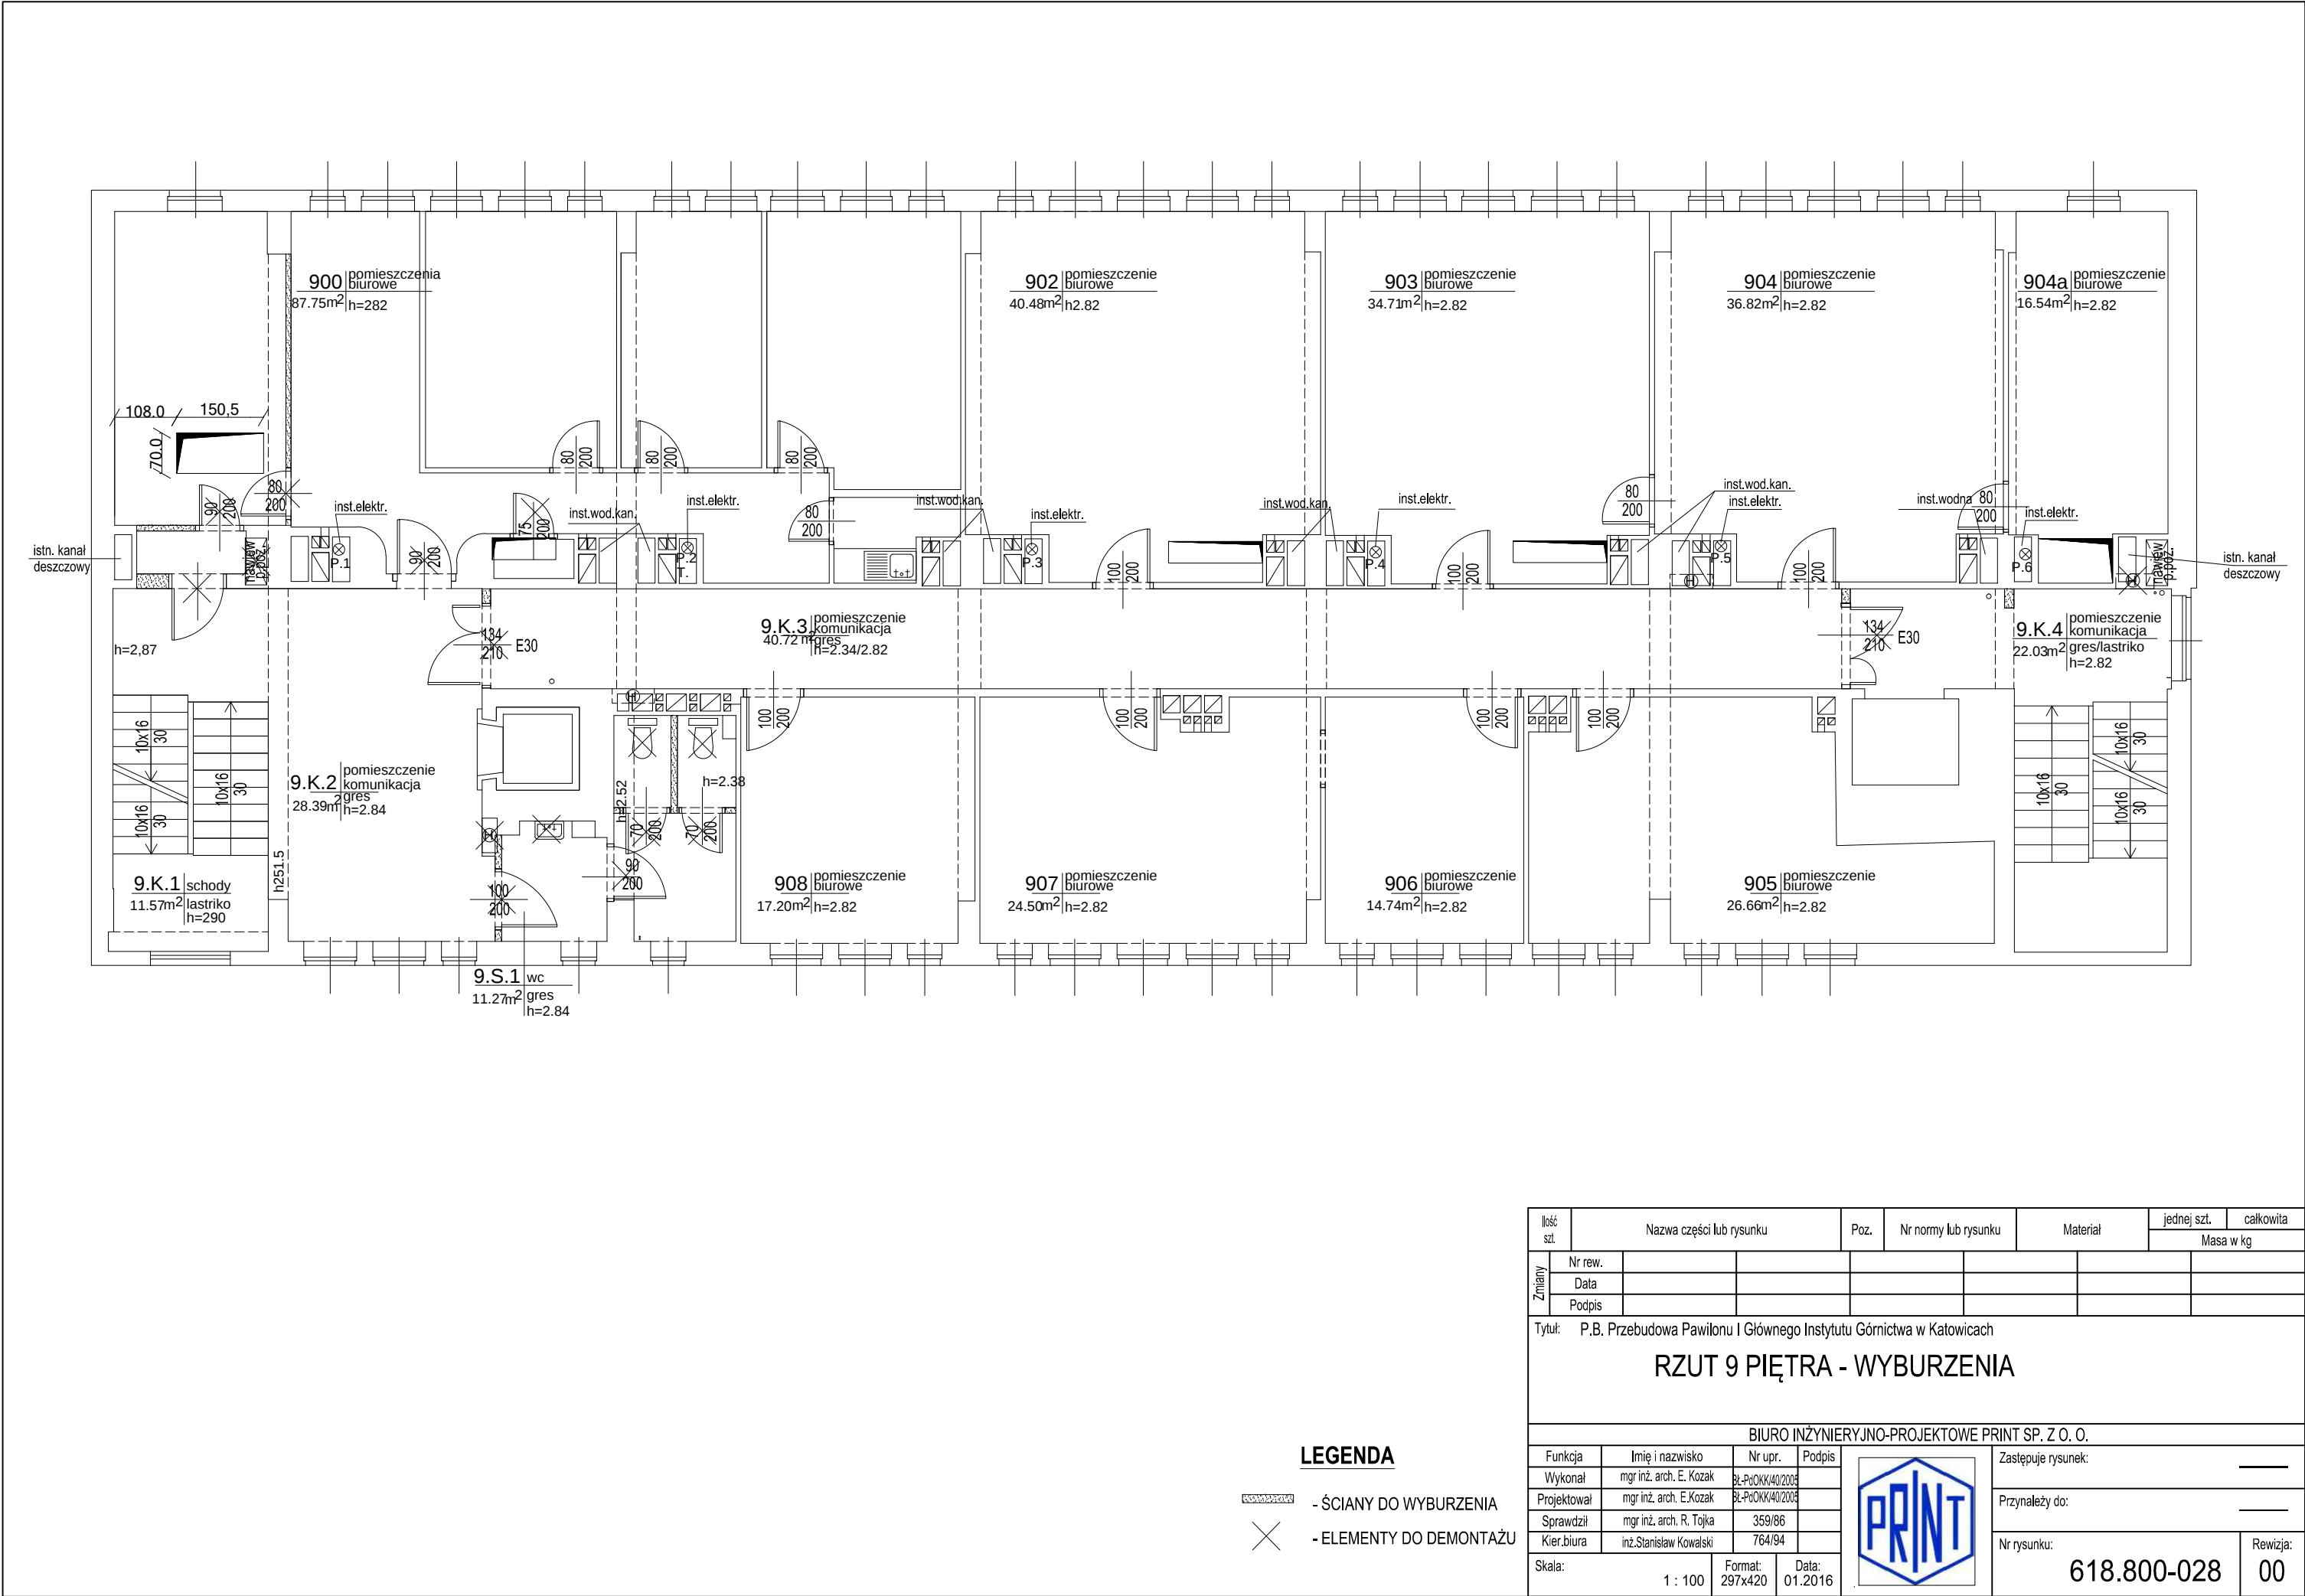

| Ilość<br>szt.                                                              | Nazwa części lub rysunku |         |                  | Poz.   | Nr normy lub rysunku   | Materiał | jednej szt. |  | całkowita |
|----------------------------------------------------------------------------|--------------------------|---------|------------------|--------|---|----------|-------------|--|-----------|
|                                                                            |                          |         |                  |        |   |          | Masa w kg   |  |           |
| Zmiany                                                                     | Nr rew.                  |         |                  |        |   |          |             |  |           |
|                                                                            | Data                     |         |                  |        |   |          |             |  |           |
|                                                                            | Podpis                   |         |                  |        |   |          |             |  |           |
| Tytuł: P.B. Przebudowa Pawilonu I Głównego Instytutu Górnicwa w Katowicach |                          |         |                  |        |   |          |             |  |           |
| RZUT 9 PIĘTRA - WYBURZENIA                                                 |                          |         |                  |        |   |          |             |  |           |
| BIURO INŻYNIERYJNO-PROJEKTOWE PRINT SP. Z O. O.                            |                          |         |                  |        |   |          |             |  |           |
| Funkcja                                                                    | Imię i nazwisko          |         | Nr upr.          | Podpis | <div></div> <div>Zastępuje rysunek: _____</div> <div>Przynależy do: _____</div> <div>Nr rysunku: 618.800-028</div> <div>Rewizja: 00</div> |          |             |  |           |
| Wykonał                                                                    | mgr inż. arch. E. Kozak  |         | BL-PoOKK/40/2009 |        |   |          |             |  |           |
| Projektował                                                                | mgr inż. arch. E.Kozak   |         | BL-PoOKK/40/2009 |        |   |          |             |  |           |
| Sprawdził                                                                  | mgr inż. arch. R. Tojka  |         | 359/86           |        |   |          |             |  |           |
| Kier.biura                                                                 | inż.Stanisław Kowalski   |         | 764/94           |        |   |          |             |  |           |
| Skala:                                                                     |                          | Format: | Data:            |        |   |          |             |  |           |
| 1 : 100                                                                    |                          | 297x420 | 01.2016          |        |   |          |             |  |           |