


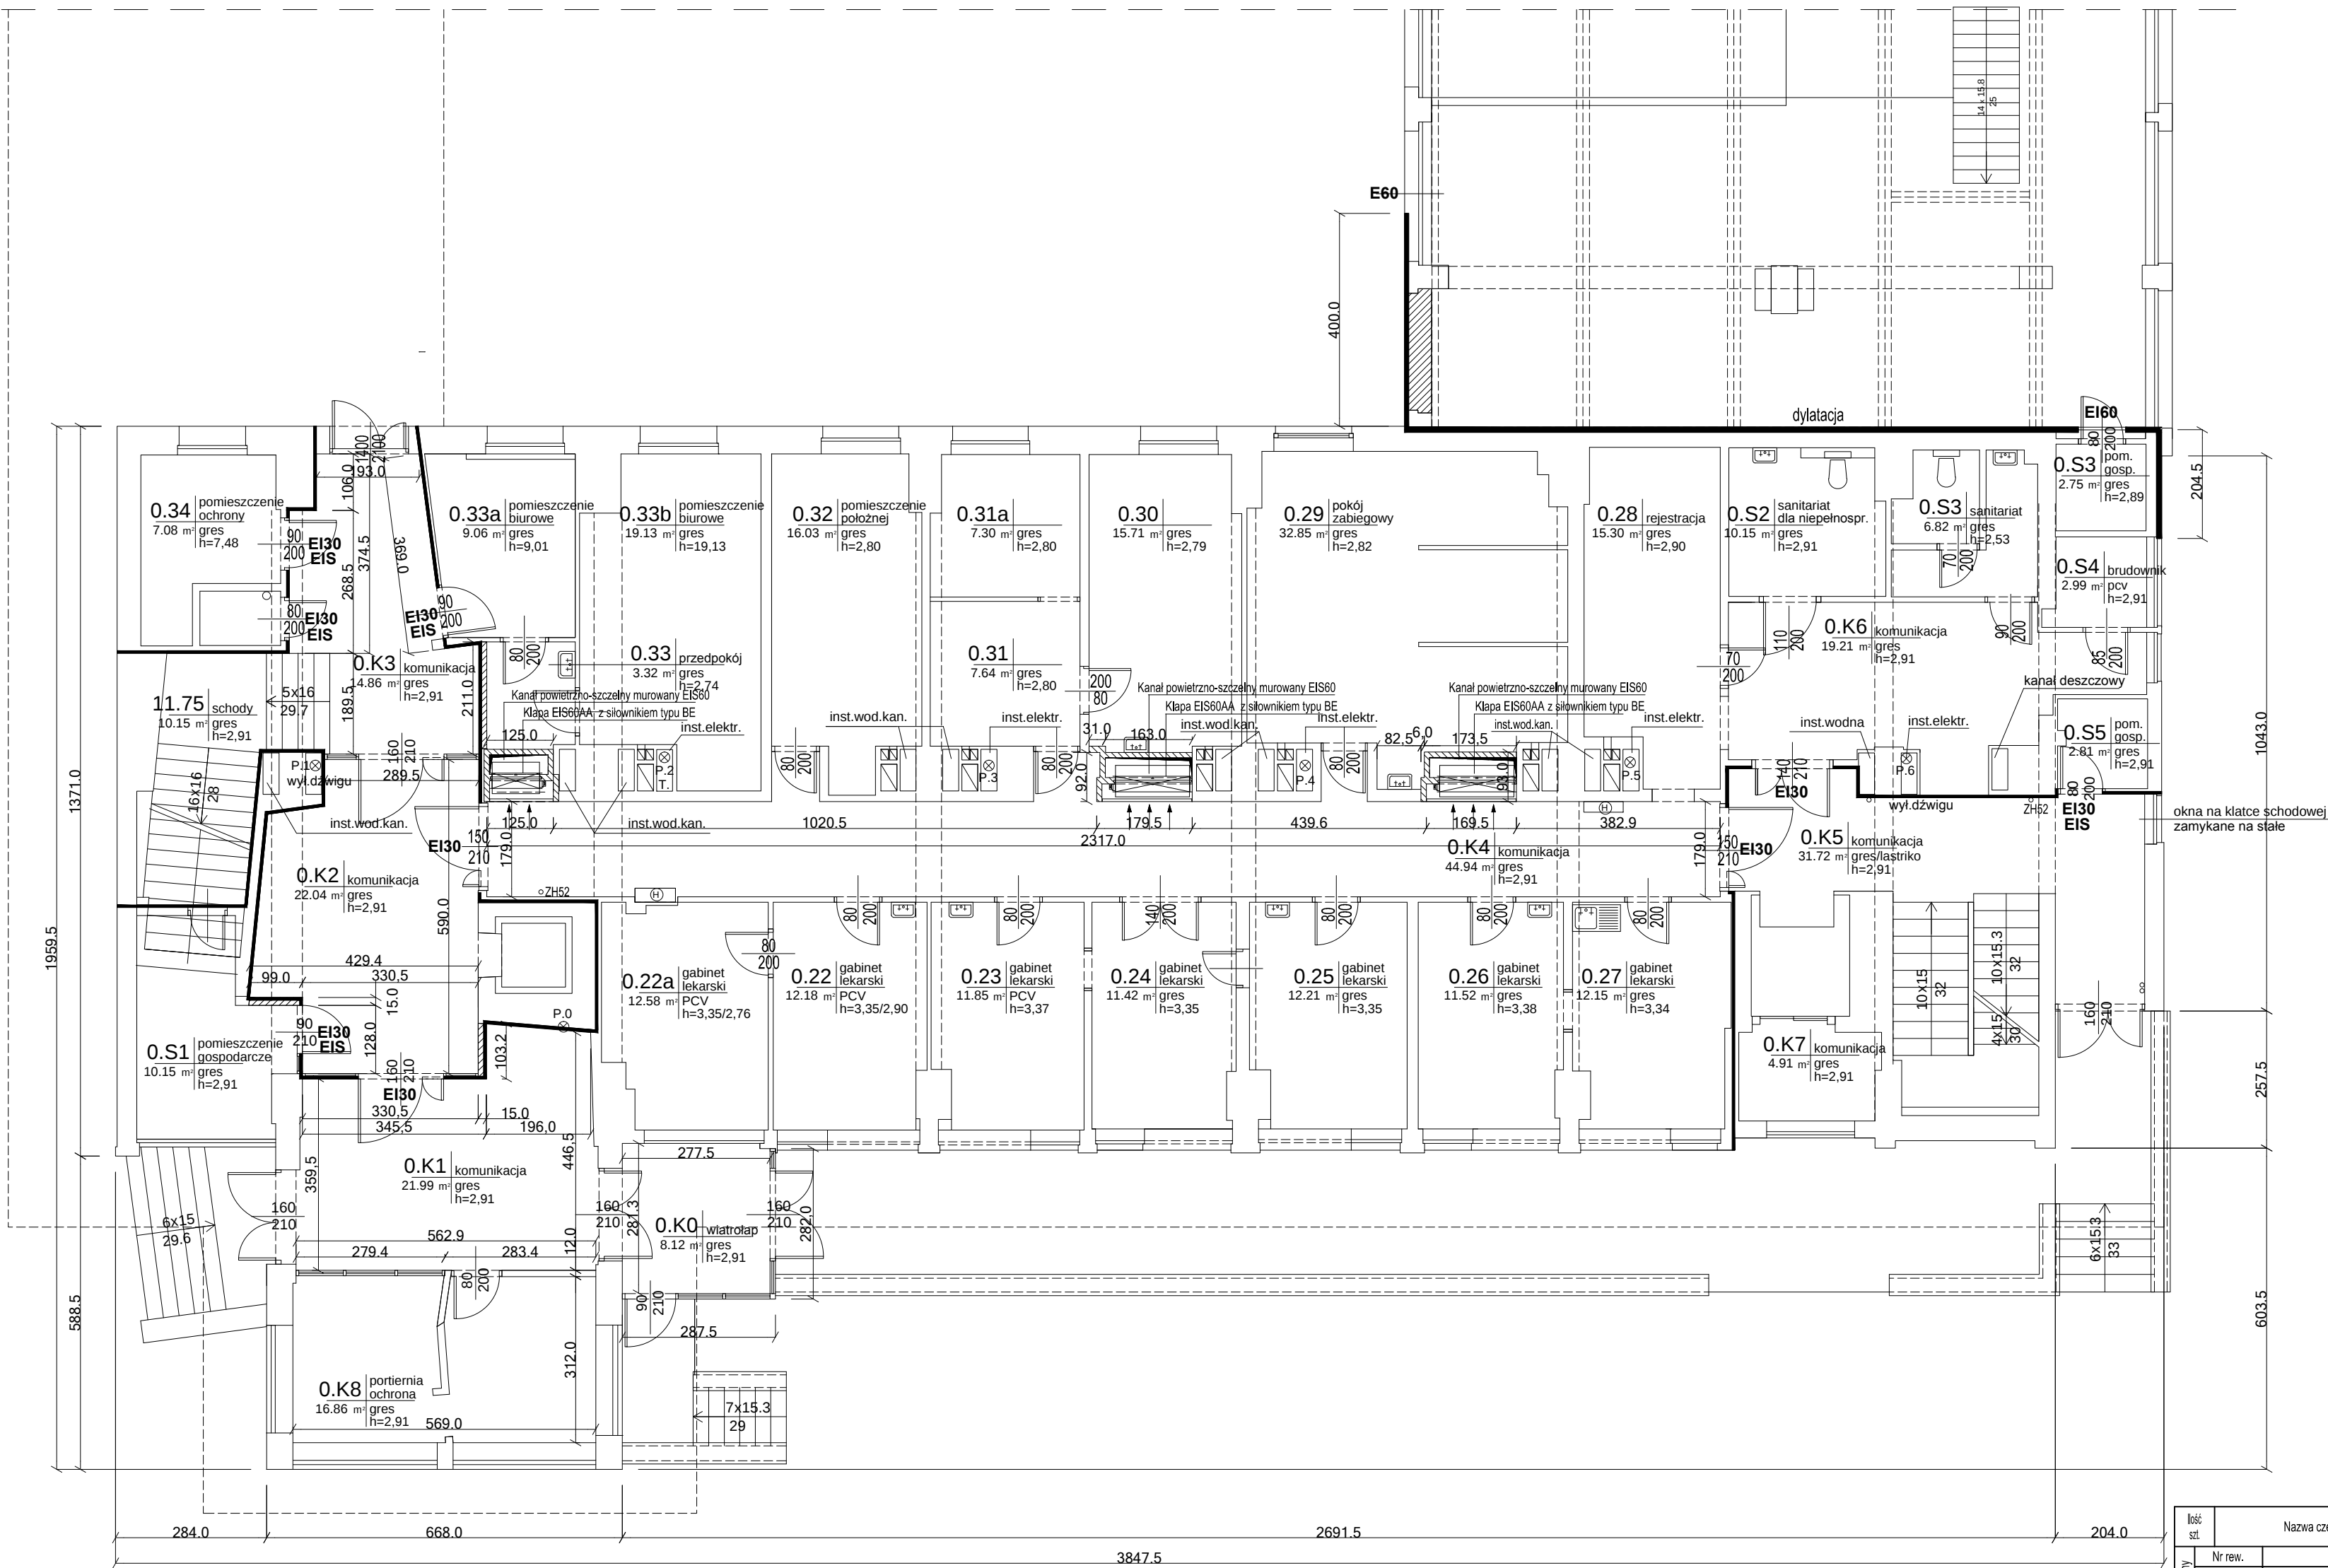

- LEGENDA**
- EI60 - PROJEKTOWANE DRZWI PPOŻ EI60
 - EI30 - PROJEKTOWANE DRZWI PPOŻ EI30
 - EIS - DRZWI DYMOSZCZELNE
 - E60 - PROJEKTOWANE OKNO PPOŻ E60
 - ŚCIANA O ODPORNOŚCI OGNIOWEJ REI60
 - ŚCIANA O ODPORNOŚCI OGNIOWEJ REI120
 - ZH52 - ZAWÓR HYDRANTOWY 52
 - 2ZH52 - 2 ZAWORY HYDRANTOWE 52
 - ŚCIANY DO WYBURZENIA

litoszt.	Nazwa części lub rysunku	Poz.	Nr normy lub rysunku	Materiał	jednej szt.	całkowita
Zmiany	Nr rew.					
	Data					
	Podpis					
Tytuł: P.B. Przebudowa Pawilonu I Głównego Instytutu Górnicztwa w Katowicach						
RZUT PARTERU - STAN PROJEKTOWANY						
Funkcja	Imię i nazwisko	Nr upr.	Podpis	BIURO INŻYNIERYJNO-PROJEKTOWE PRINT SP. Z O. O.		
Wykonał	mgr inż. arch. E. Kozak	82-2-00040/2008		PRINT		
Projektował	mgr inż. arch. E. Kozak	82-2-00040/2008				
Sprawił	mgr inż. arch. R. Toja	359/86				
Projektował	mgr inż. A. Pytel	45001/DUW				
Sprawił	mgr inż. P. Skwarski	93/01/DUW				
Kier. biura	inż. Stanisław Kowalski	764/94				
Skala:		Format:	Data:	Nr rysunku:		Rewizja:
1 : 100		297x420	01.2016	618.800-034		00
Zastępuje rysunek:				Przynależy do:		
				Nr rysunku:		
				618.800-034		