


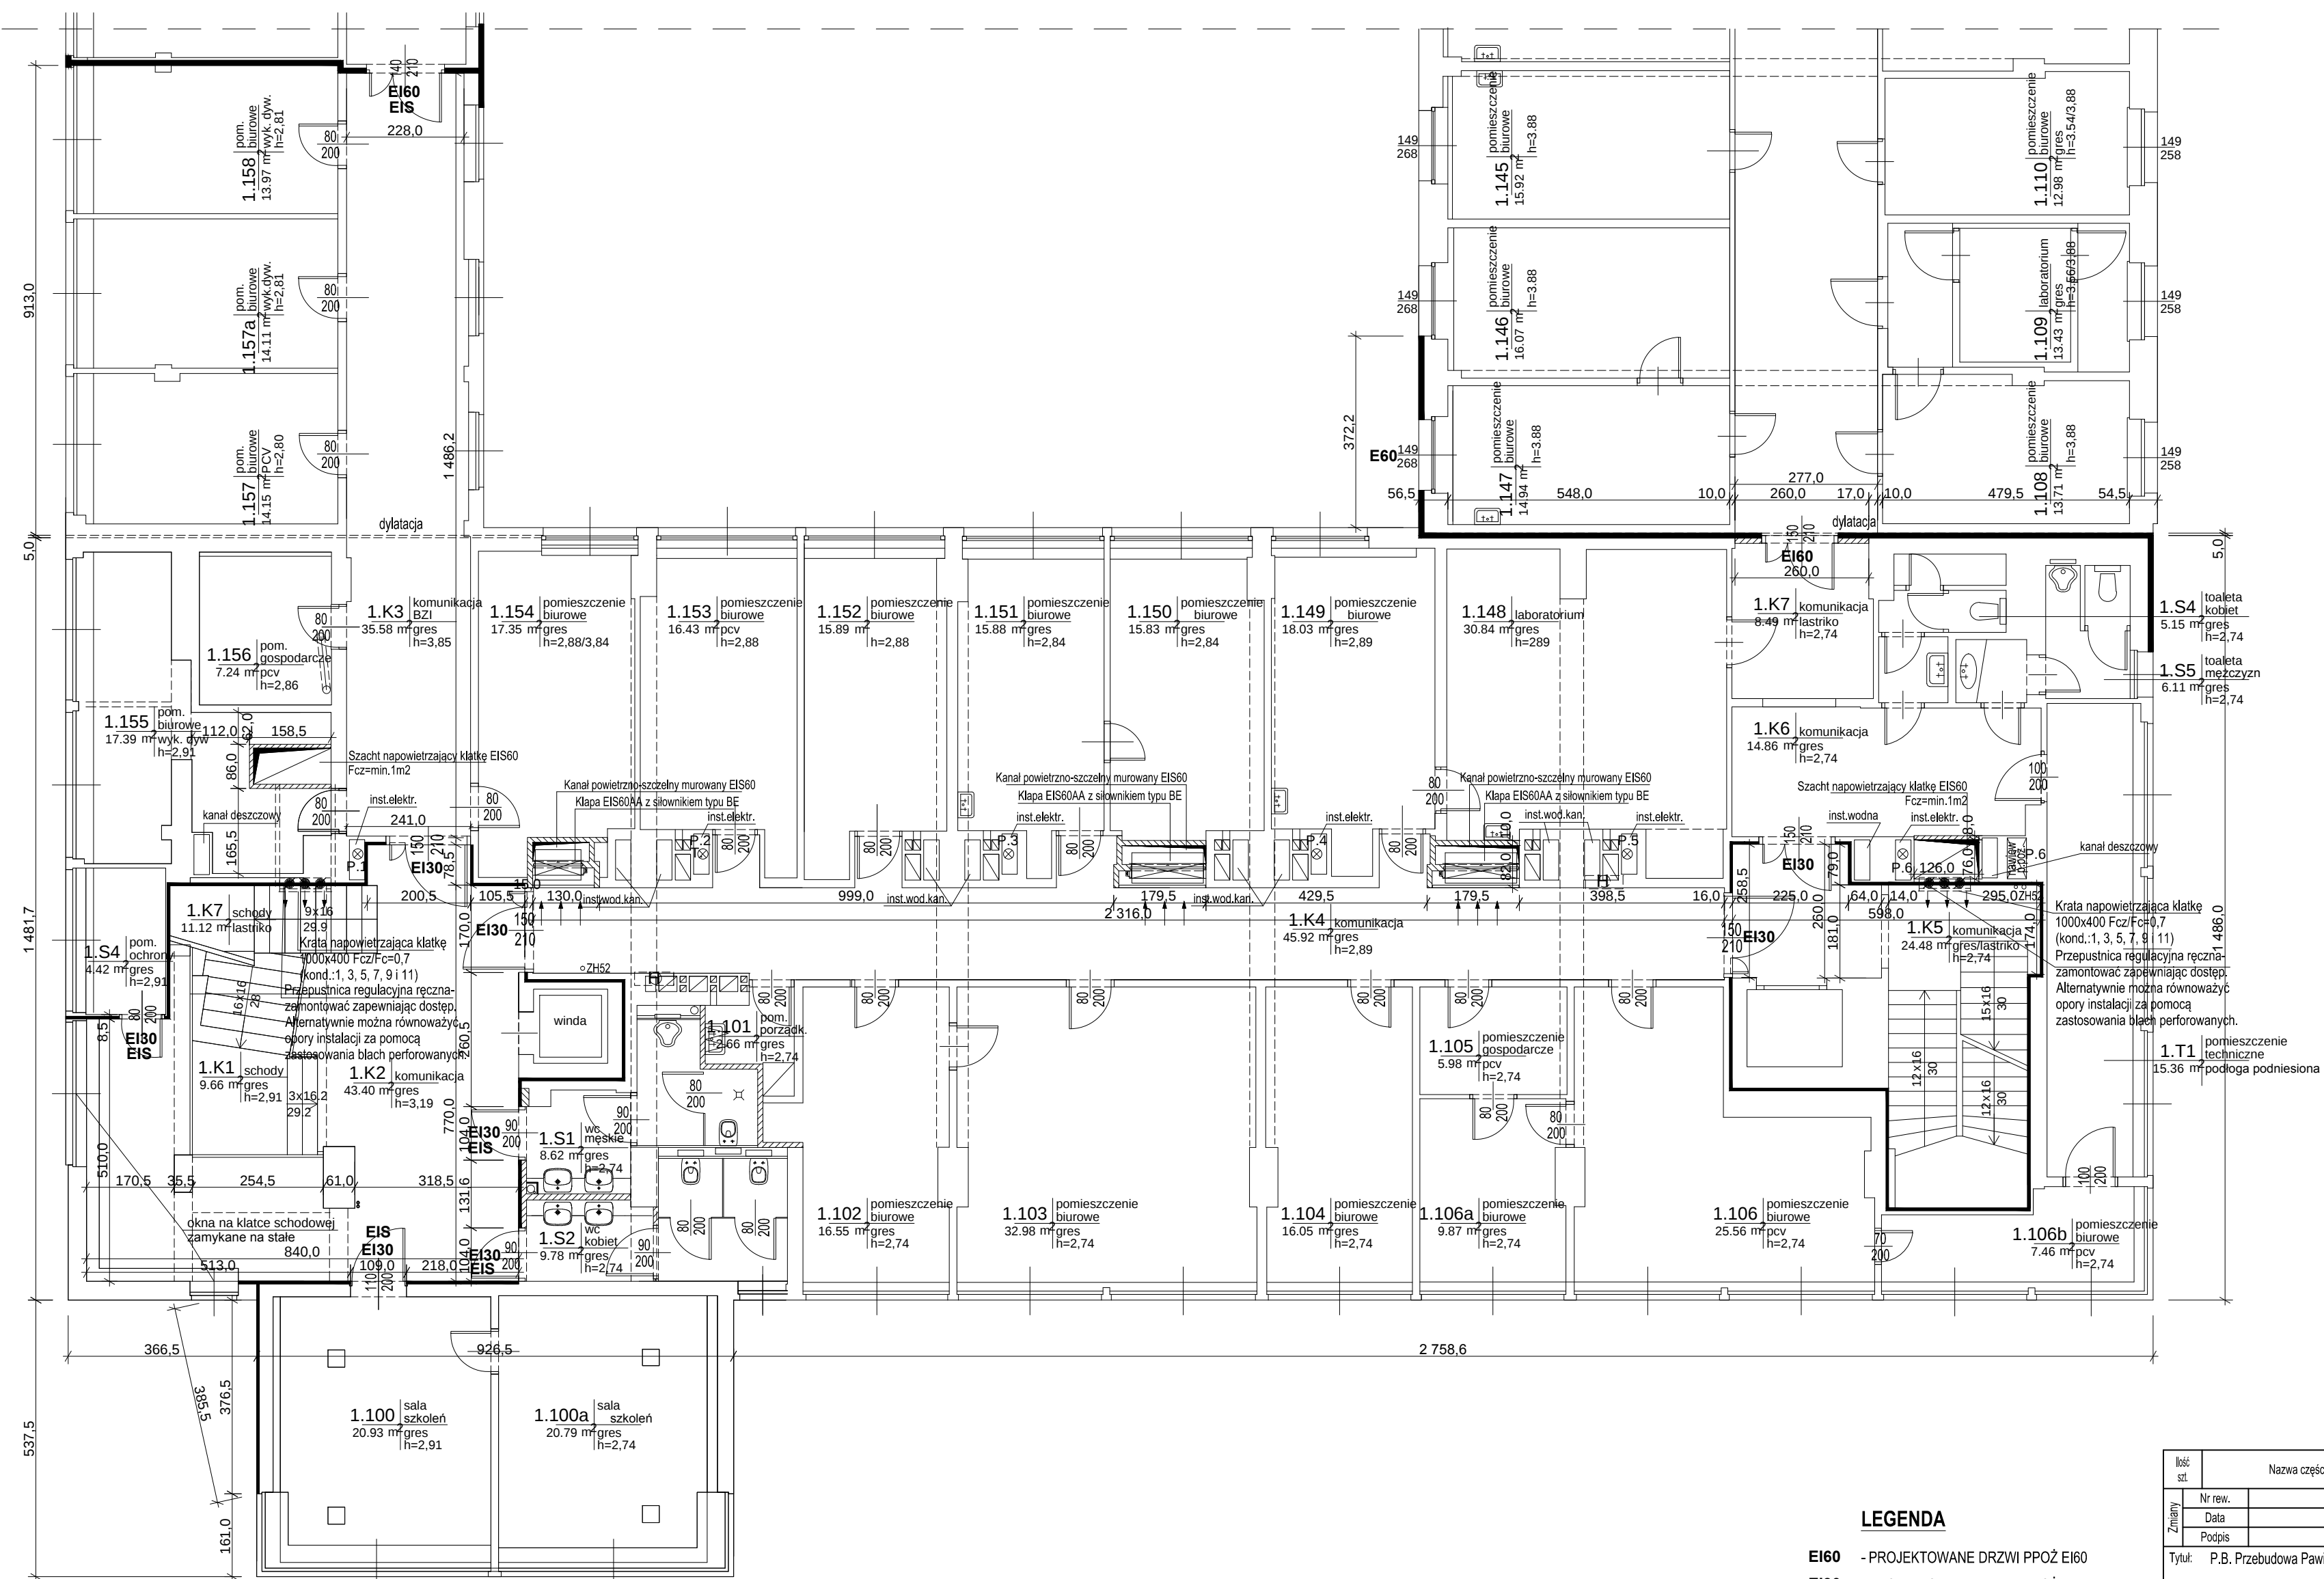

LEGENDA

- | | |
|---|---------------------------------------|
| E160 | - PROJEKTOWANE DRZWI PPOŻ E160 |
| E130 | - PROJEKTOWANE DRZWI PPOŻ E130 |
| EIS | - DRZWI DYMOSZCZELNE |
| E60 | - PROJEKTOWANE OKNO PPOŻ E60 |
|  | - ŚCIANA O ODPORNOŚCI OGNIOWEJ REI60 |
|  | - ŚCIANA O ODPORNOŚCI OGNIOWEJ REI120 |
| ZH52 | - ZAWÓR HYDRANTOWY 52 |
| 2ZH52 | - 2 ZAWORY HYDRANTOWE 52 |

Zmiany	Łoś szt.	Nazwa części lub rysunku	Poz.	Nr normy lub rysunku	Materiał	jednej szt.	całkowita
						Masa w kg	
	Nr rew.						
	Data						
	Podpis						
Tytuł: P.B. Przebudowa Pawilonu I Głównego Instytutu Górnicztwa w Katowicach							
RZUT 1 PIĘTRA - STAN PROJEKTOWANY							
Funkcja	Imię i nazwisko	Nr upr.	Podpis	 Zastępuje rysunek: _____ Przynałazuje do: _____ Nr rysunku: _____			
Wykonał	mgr inż. arch. E. Kozak	31-POK/40/2023					
Projektował	mgr inż. arch. E. Kozak	31-POK/40/2023					
Sprawdził	mgr inż. arch. R. Toja	359/86					
Projektował	mgr inż. A. Pytel	450/01/DJW					
Sprawdził	mgr inż. P. Skwarski	93/01/DJW					
Kier.biuera	inż.Stanisław Kowalski	764/94					
Skala:							
1 : 100		Format: 297x420	Data: 01.2016				
				618.800-035 00			