


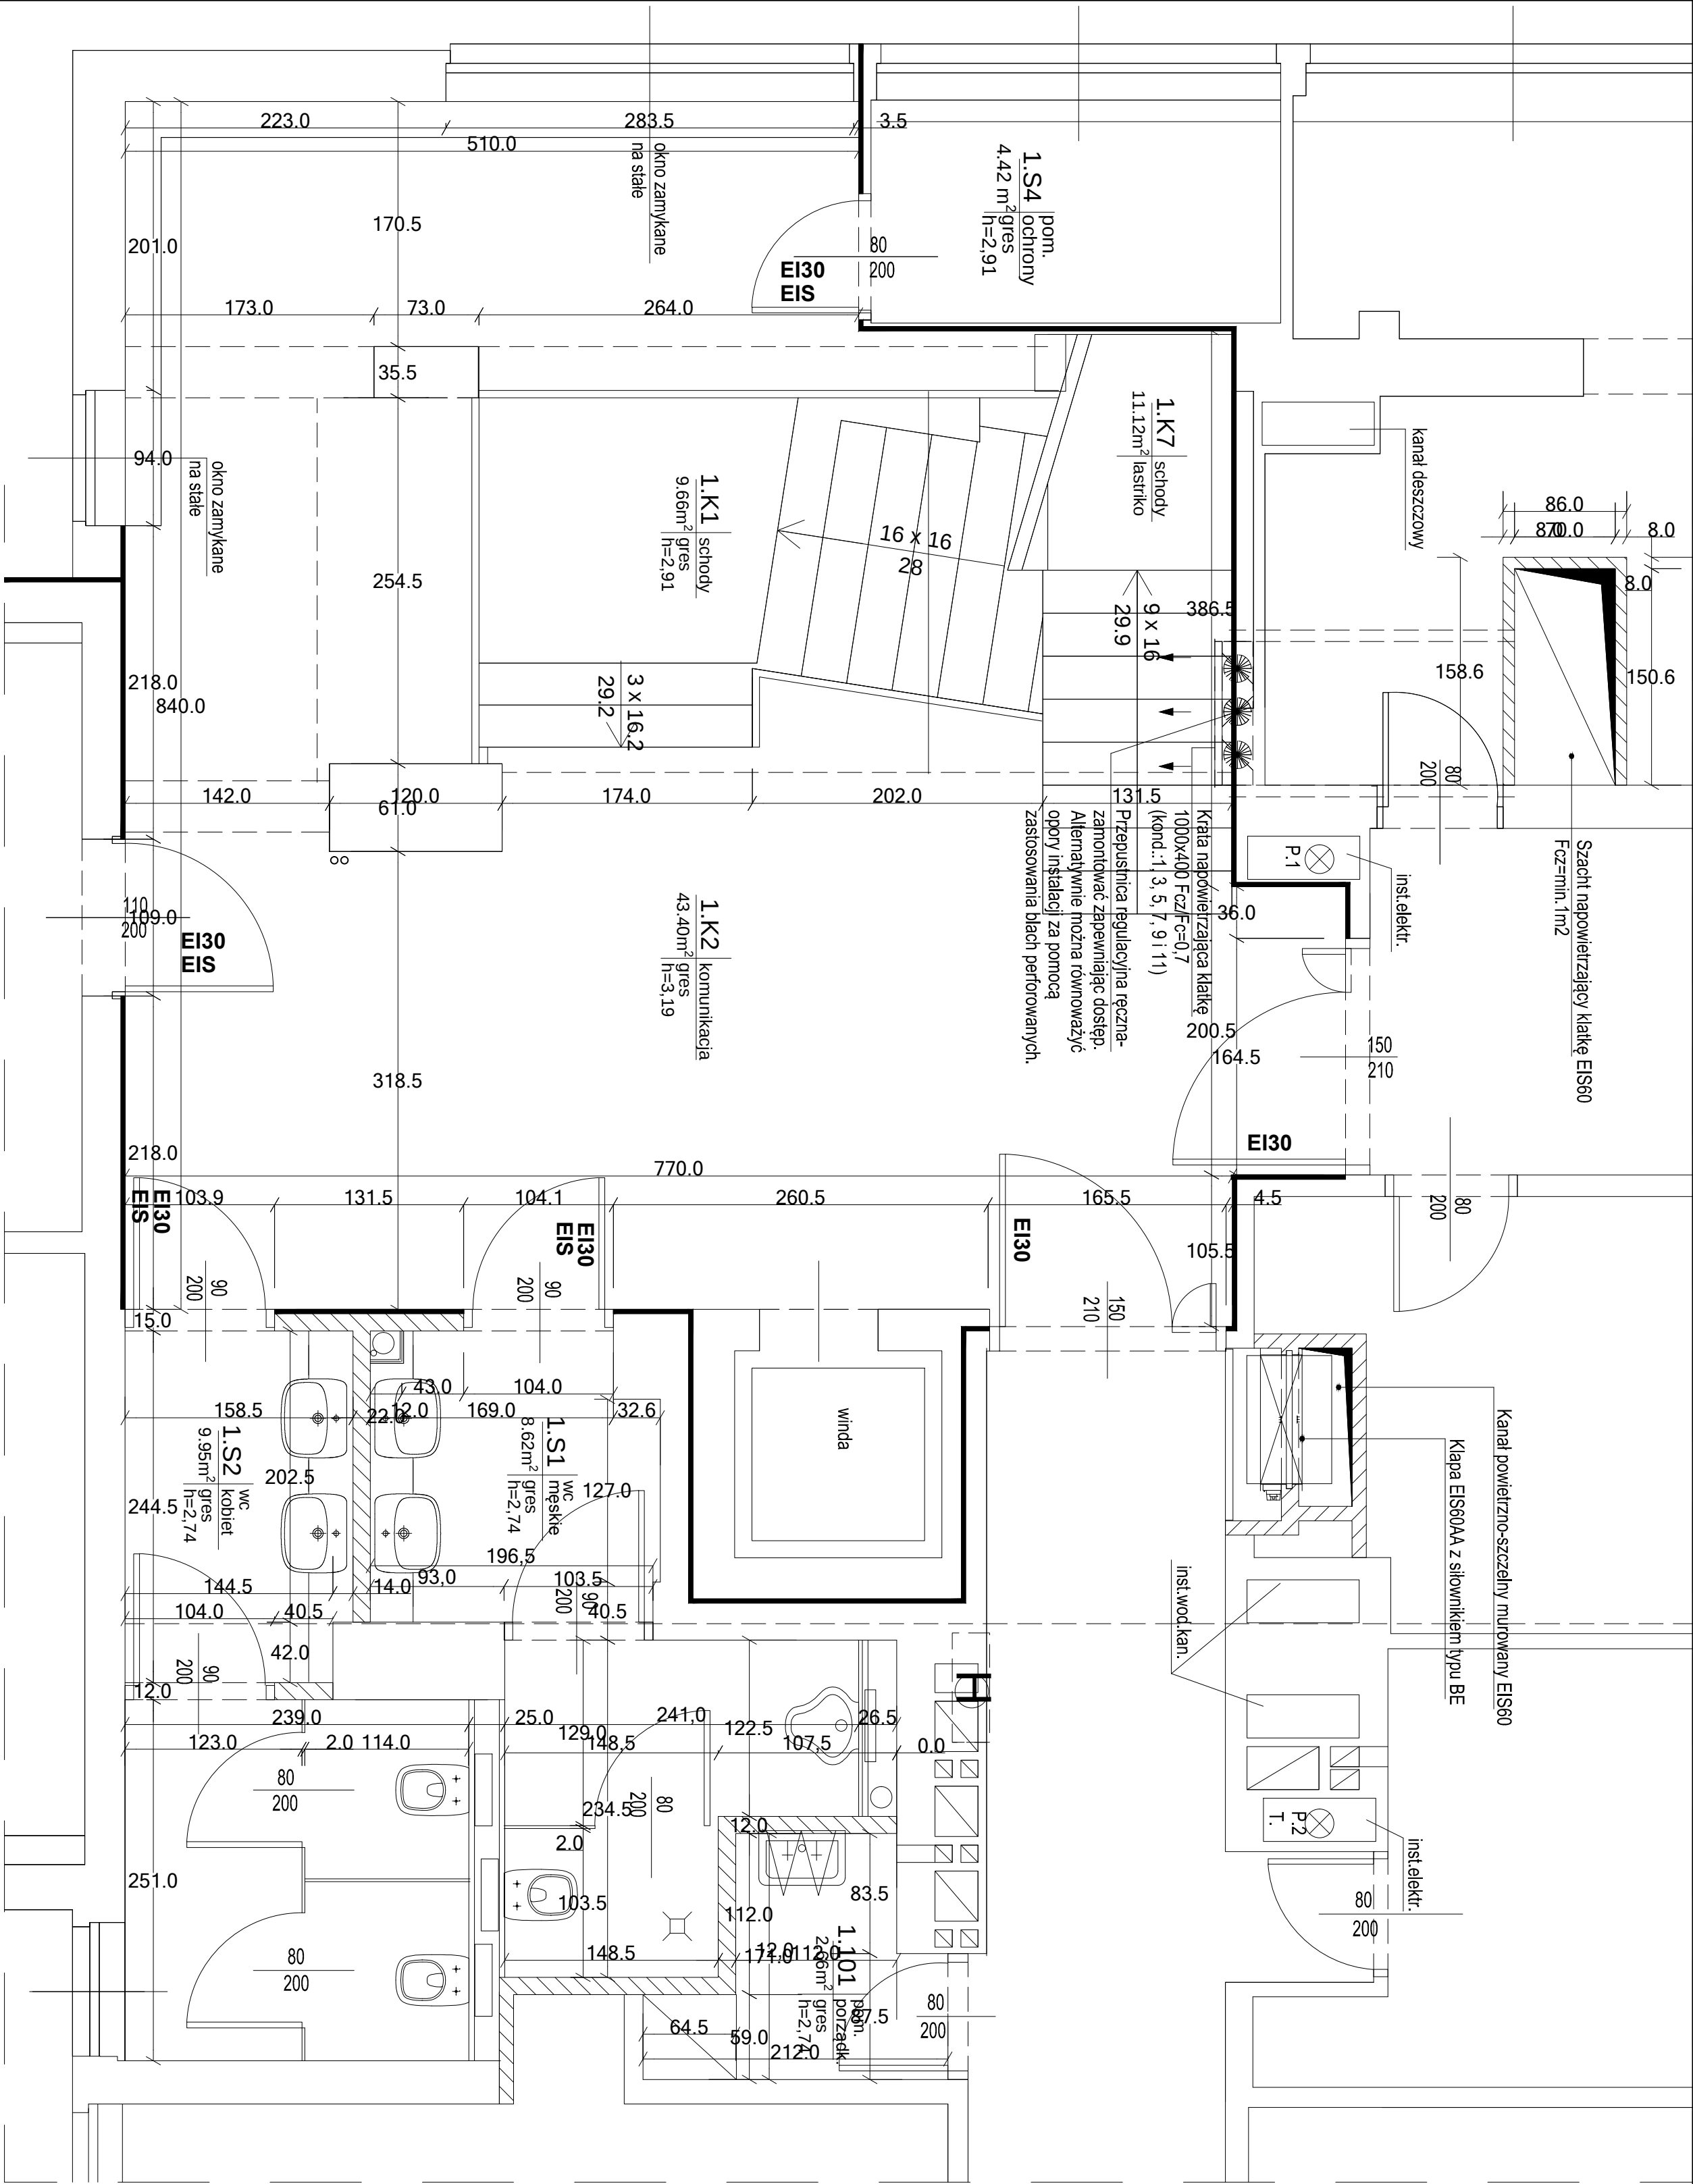

Ilość szt.	Nazwa części lub rysunku			Poz.	Nr normy lub rysunku	Materiał	jednej szt.		całkowita
									Masa w kg
Zmiany	Nr rew.								
	Data								
	Podpis								
Tytuł: P.B. Przebudowa Pawilonu I Głównego Instytutu Górnictwa w Katowicach									
FRAGMENT 1 PIĘTRA - PRZEBUDOWA ŁAZIENIEK- STAN PROJEKTOWANY									
				BIURO INŻYNIERYJNO-PROJEKTOWE PRINT SP. Z O. O.					
Funkcja	Imię i nazwisko	Nr upr.	Podpis	 Zastępuje rysunek: _____ Przynależy do: _____ Nr rysunku: 618.800-036 Rewizja: 00					
Wykonał	mgr inż. arch. E. Kozak	BL-PdOKK/40/2008							
Projektował	mgr inż. arch. E. Kozak	BL-PdOKK/40/2008							
Sprawdził	mgr inż. arch. R. Tojka	359/86							
Projektował	mgr inż. A. Pytel	450/01/DUW							
Sprawdził	mgr inż. P. Skwarski	93/01/DUW							
Kier.biura	inż. Stanisław Kowalski	764/94							
Skala:		1 : 50	Format: 297x420	Data: 01.2016					