


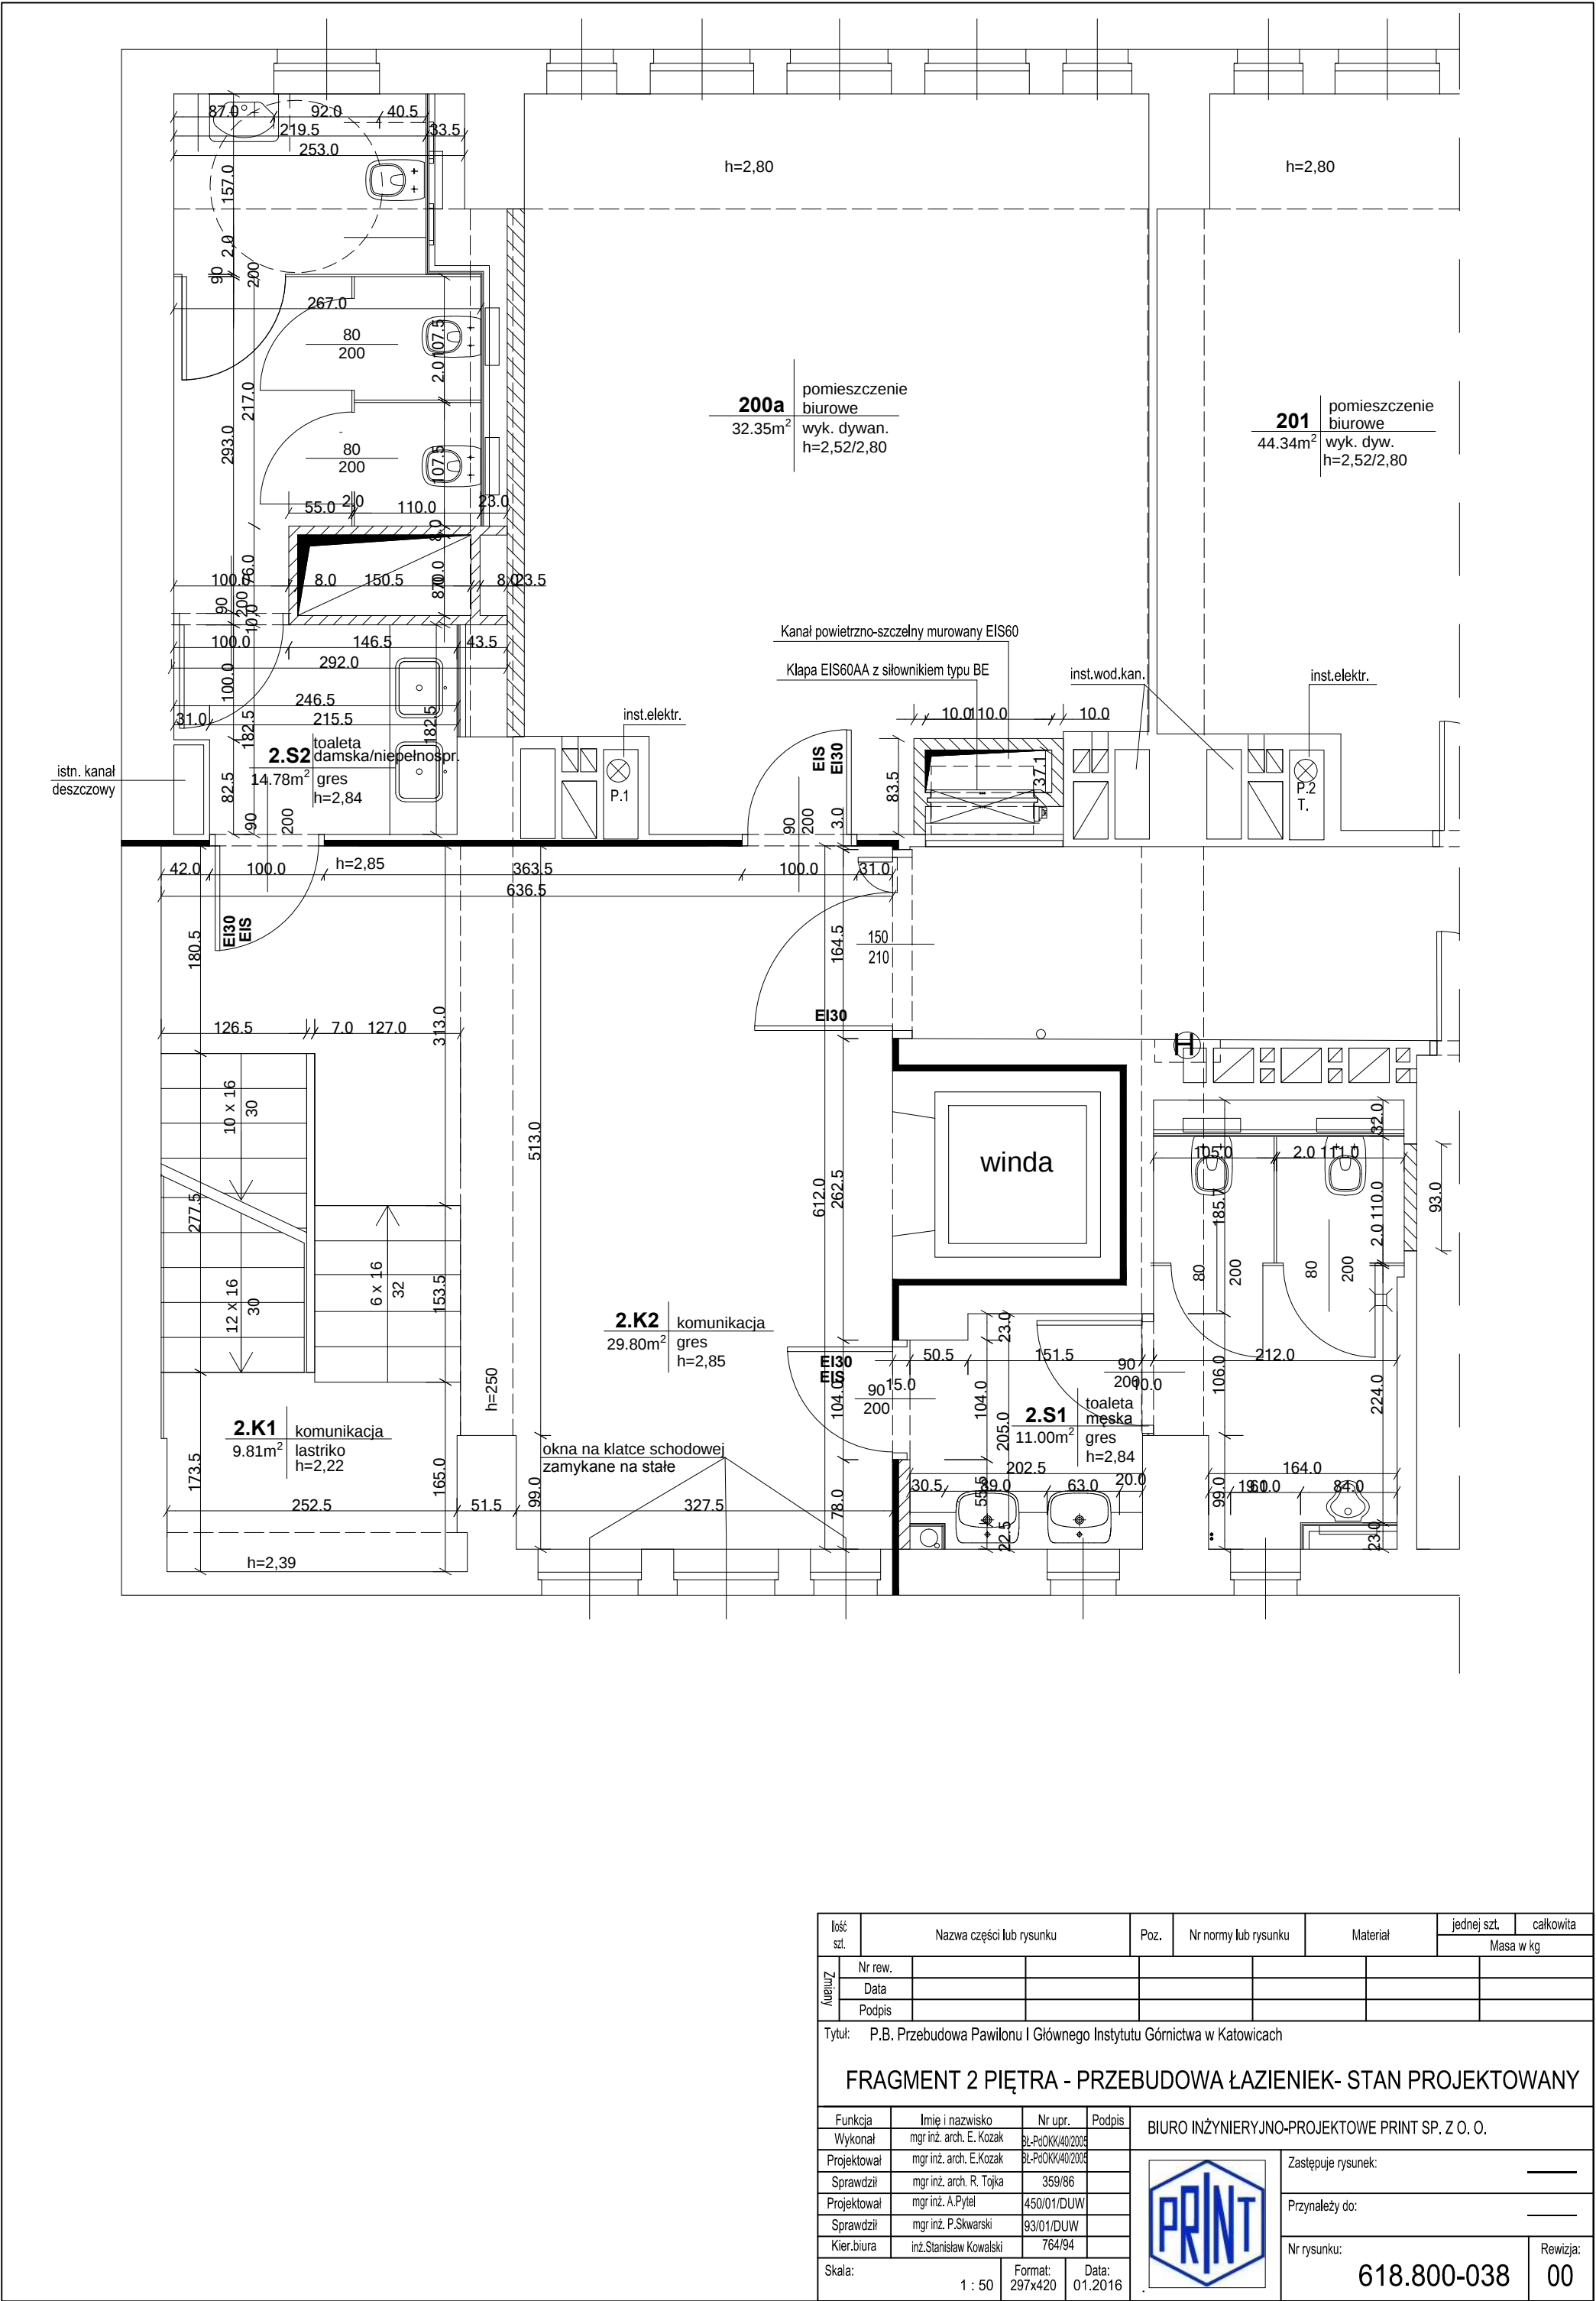

Ilość szt.	Nazwa części lub rysunku		Poz.	Nr normy lub rysunku	Materiał	Masa w kg	
						jednej szt.	całkowita
Znamy	Nr rew.						
	Data						
	Podpis						
Tytuł: P.B. Przebudowa Pawilonu I Głównego Instytutu Górniczego w Katowicach							
FRAGMENT 2 PIĘTRA - PRZEBUDOWA ŁAZIENIEK- STAN PROJEKTOWANY							
Funkcja	Imię i nazwisko	Nr upr.	Podpis	BIURO INŻYNIERYJNO-PROJEKTOWE PRINT SP. Z O. O.			
Wykonał	mgr inż. arch. E. Kozak	82-PdOKK/40/2003					
Projektował	mgr inż. arch. E. Kozak	82-PdOKK/40/2003		Zastępuje rysunek:			
Sprawdził	mgr inż. arch. R. Tojka	359/86					
Projektował	mgr inż. A. Pytel	450/01/DUW		Przynależy do:			
Sprawdził	mgr inż. P. Skwarski	93/01/DUW					
Kier. biura	inż. Stanisław Kowalski	764/94		Nr rysunku:			
Skala:	1 : 50	Format: 297x420	Data: 01.2016				
						618.800-038	Rewizja: 00