


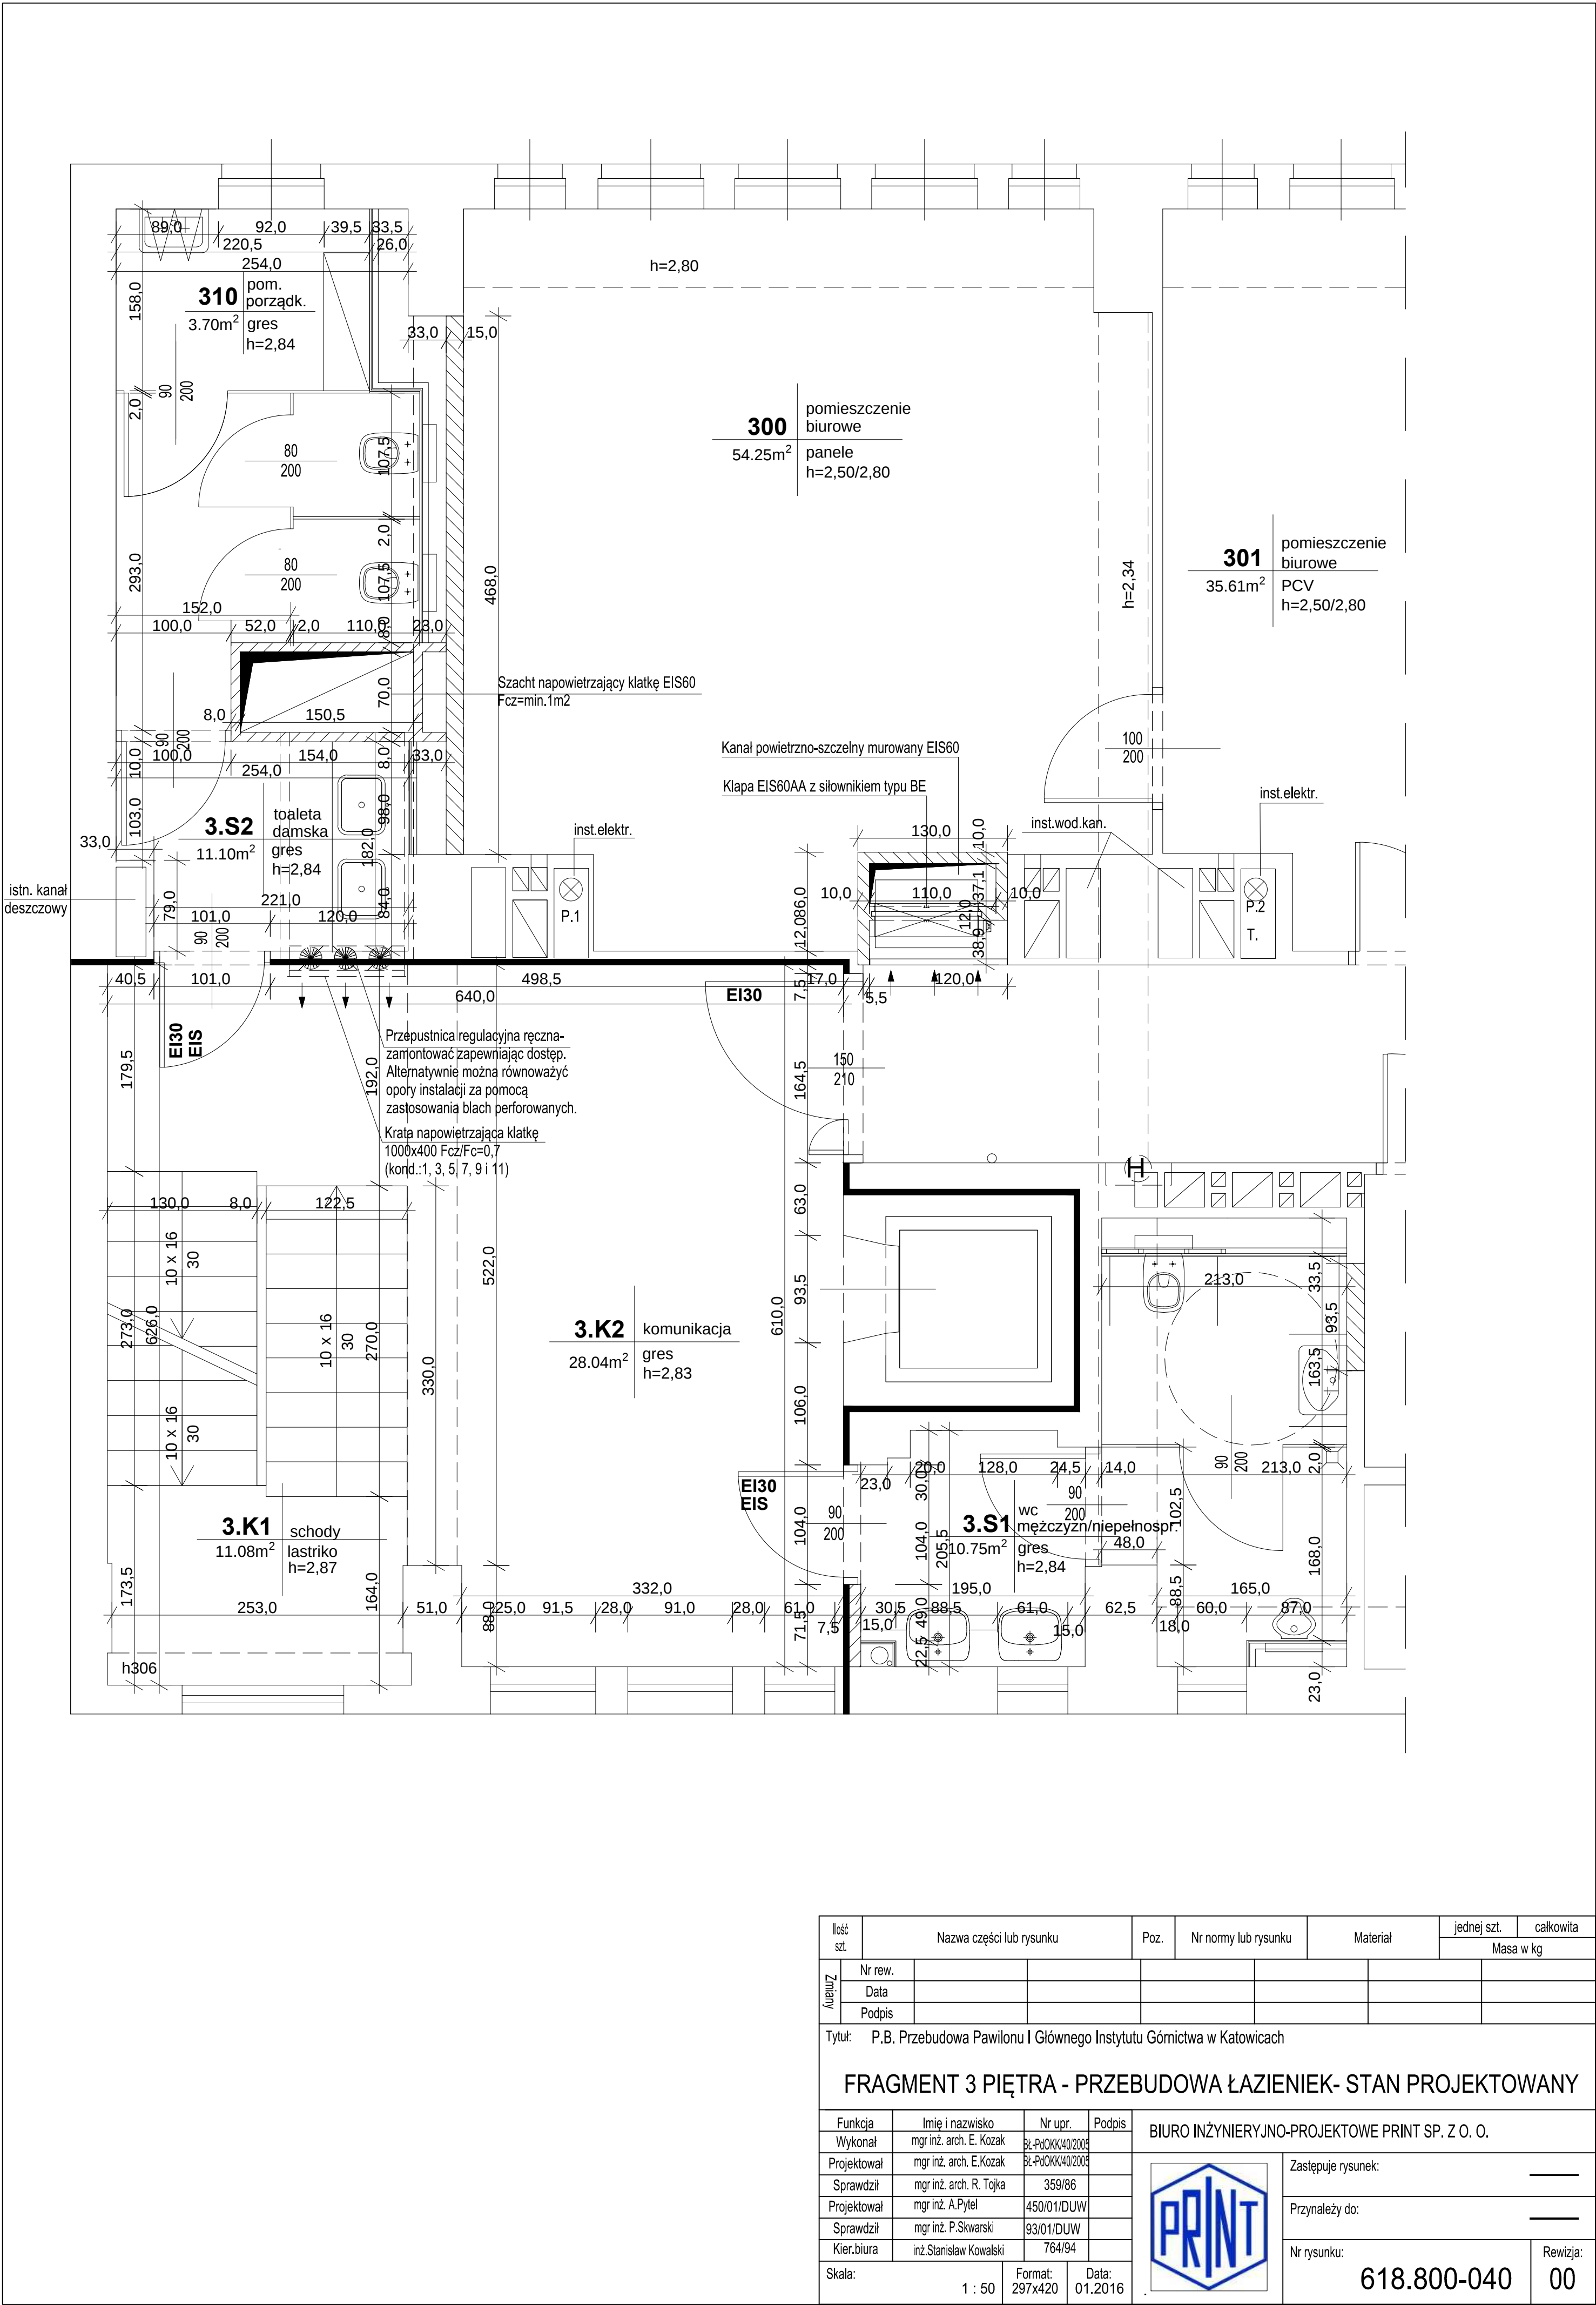

Ilość szt.	Nazwa części lub rysunku			Poz.	Nr normy lub rysunku	Materiał	jednej szt.	całkowita
							Masa w kg	
Zmiany	Nr rew.							
	Data							
	Podpis							
Tytuł: P.B. Przebudowa Pawilonu I Głównego Instytutu Górnictwa w Katowicach								
FRAGMENT 3 PIĘTRA - PRZEBUDOWA ŁAZIENIEK- STAN PROJEKTOWANY								
Funkcja				Imię i nazwisko	Nr upr.	Podpis	BIURO INŻYNIERYJNO-PROJEKTOWE PRINT SP. Z O. O.	
Wykonał				mgr inż. arch. E. Kozak	BL-PdOKK/40/2008			
Projektował				mgr inż. arch. E. Kozak	BL-PdOKK/40/2008			
Sprawdził				mgr inż. arch. R. Tojka	359/86		Zastępuje rysunek: _____	
Projektował				mgr inż. A. Pytel	450/01/DUW		Przynależy do: _____	
Sprawdził				mgr inż. P. Skwarski	93/01/DUW		Nr rysunku: 618.800-040	
Kier. biura				inż. Stanisław Kowalski	764/94		Rewizja: 00	
Skala:		1 : 50	Format: 297x420	Data: 01.2016				