


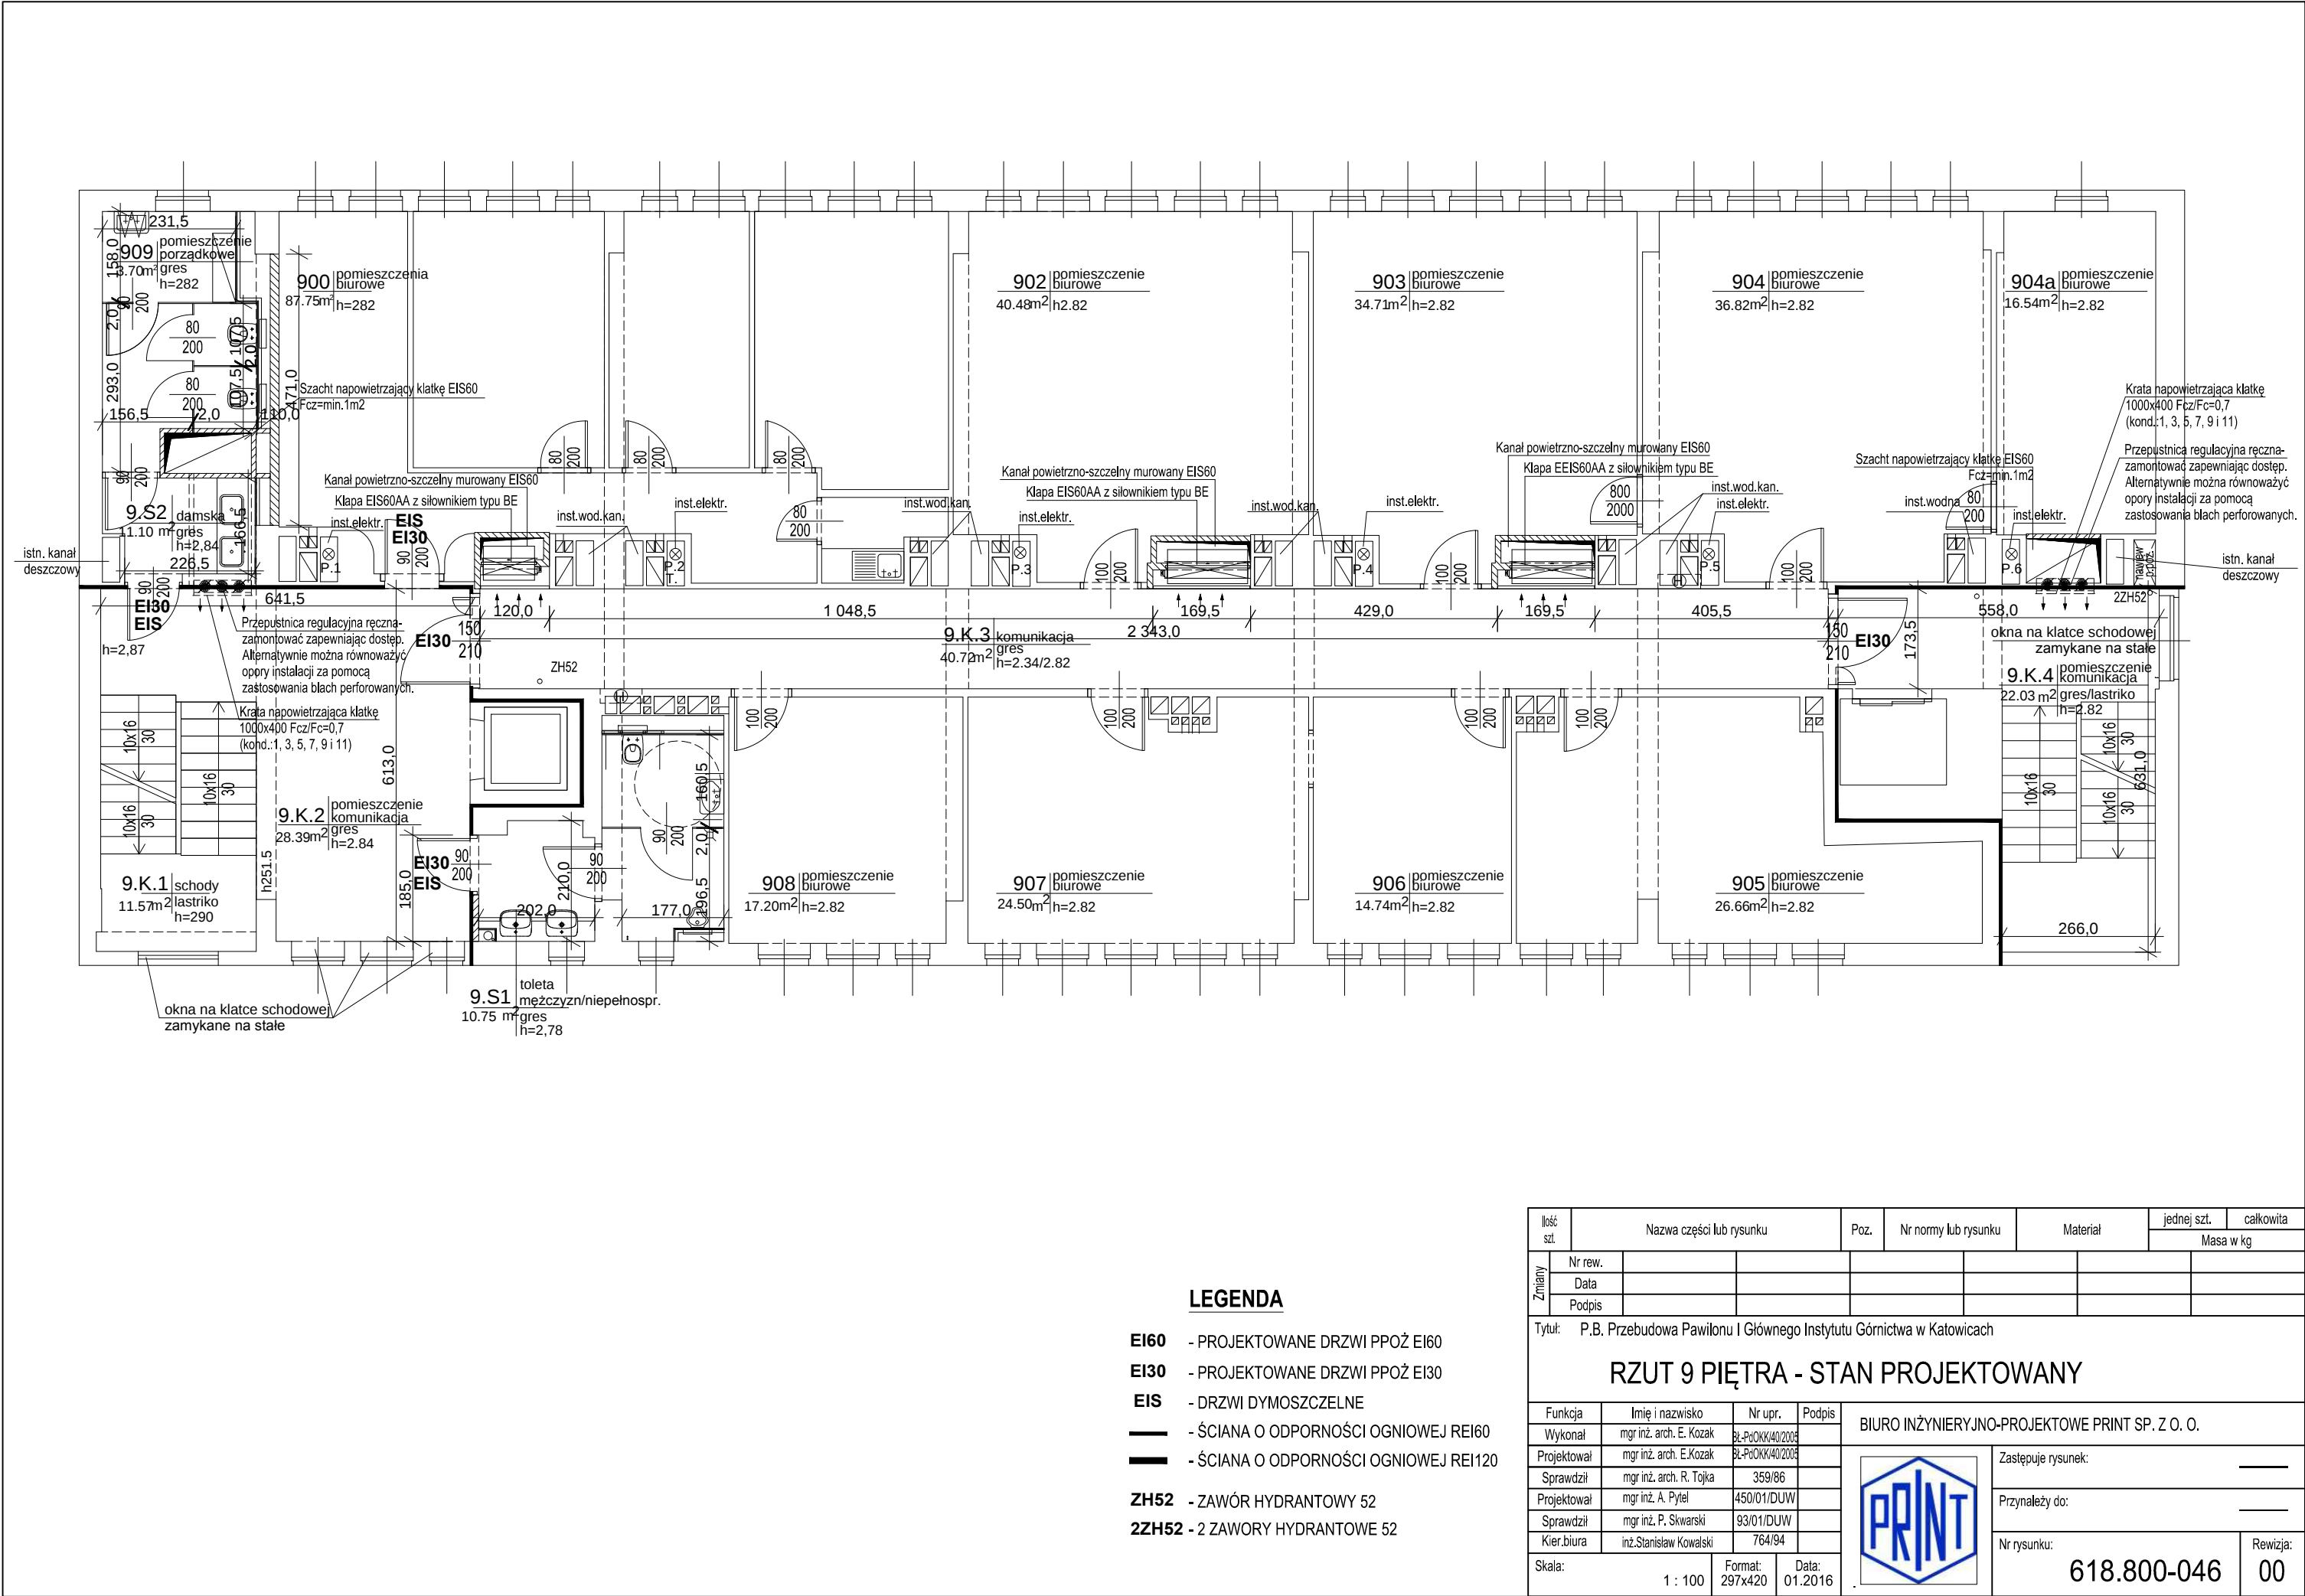

LEGENDA

- EI60 - PROJEKTOWANE DRZWI PPOŻ EI60
- EI30 - PROJEKTOWANE DRZWI PPOŻ EI30
- EIS - DRZWI DYMOSZCZELNE
- - ŚCIANA O ODPORNOŚCI OGNIOWEJ REI60
- - ŚCIANA O ODPORNOŚCI OGNIOWEJ REI120
- ZH52 - ZAWÓR HYDRANTOWY 52
- 2ZH52 - 2 ZAWORY HYDRANTOWE 52

Ilość szt	Nazwa części lub rysunku			Poz.	Nr normy lub rysunku	Materiał	jednej szt.	całkowita
							Masa w kg	
Zmiany	Nr rew.							
	Data							
	Podpis							
Tytuł: P.B. Przebudowa Pawilonu I Głównego Instytutu Górnicwa w Katowicach								
RZUT 9 PIĘTRA - STAN PROJEKTOWANY								
Funkcja	Imię i nazwisko	Nr upr.	Podpis	BIURO INŻYNIERYJNO-PROJEKTOWE PRINT SP. Z O. O.				
Wykonał	mgr inż. arch. E. Kozak	BL-PdOKK/40/2008						
Projektował	mgr inż. arch. E.Kozak	BL-PdOKK/40/2008			Zastępuje rysunek: _____			
Sprawdził	mgr inż. arch. R. Tojka	359/86			Przynależy do: _____			
Projektował	mgr inż. A. Pytel	450/01/DUW			Nr rysunku: _____			
Sprawdził	mgr inż. P. Skwarski	93/01/DUW			618.800-046			
Kier.biura	inż.Stanisław Kowalski	764/94			Rewizja: 00			
Skala:		Format:	Data:					
1 : 100		297x420	01.2016					