


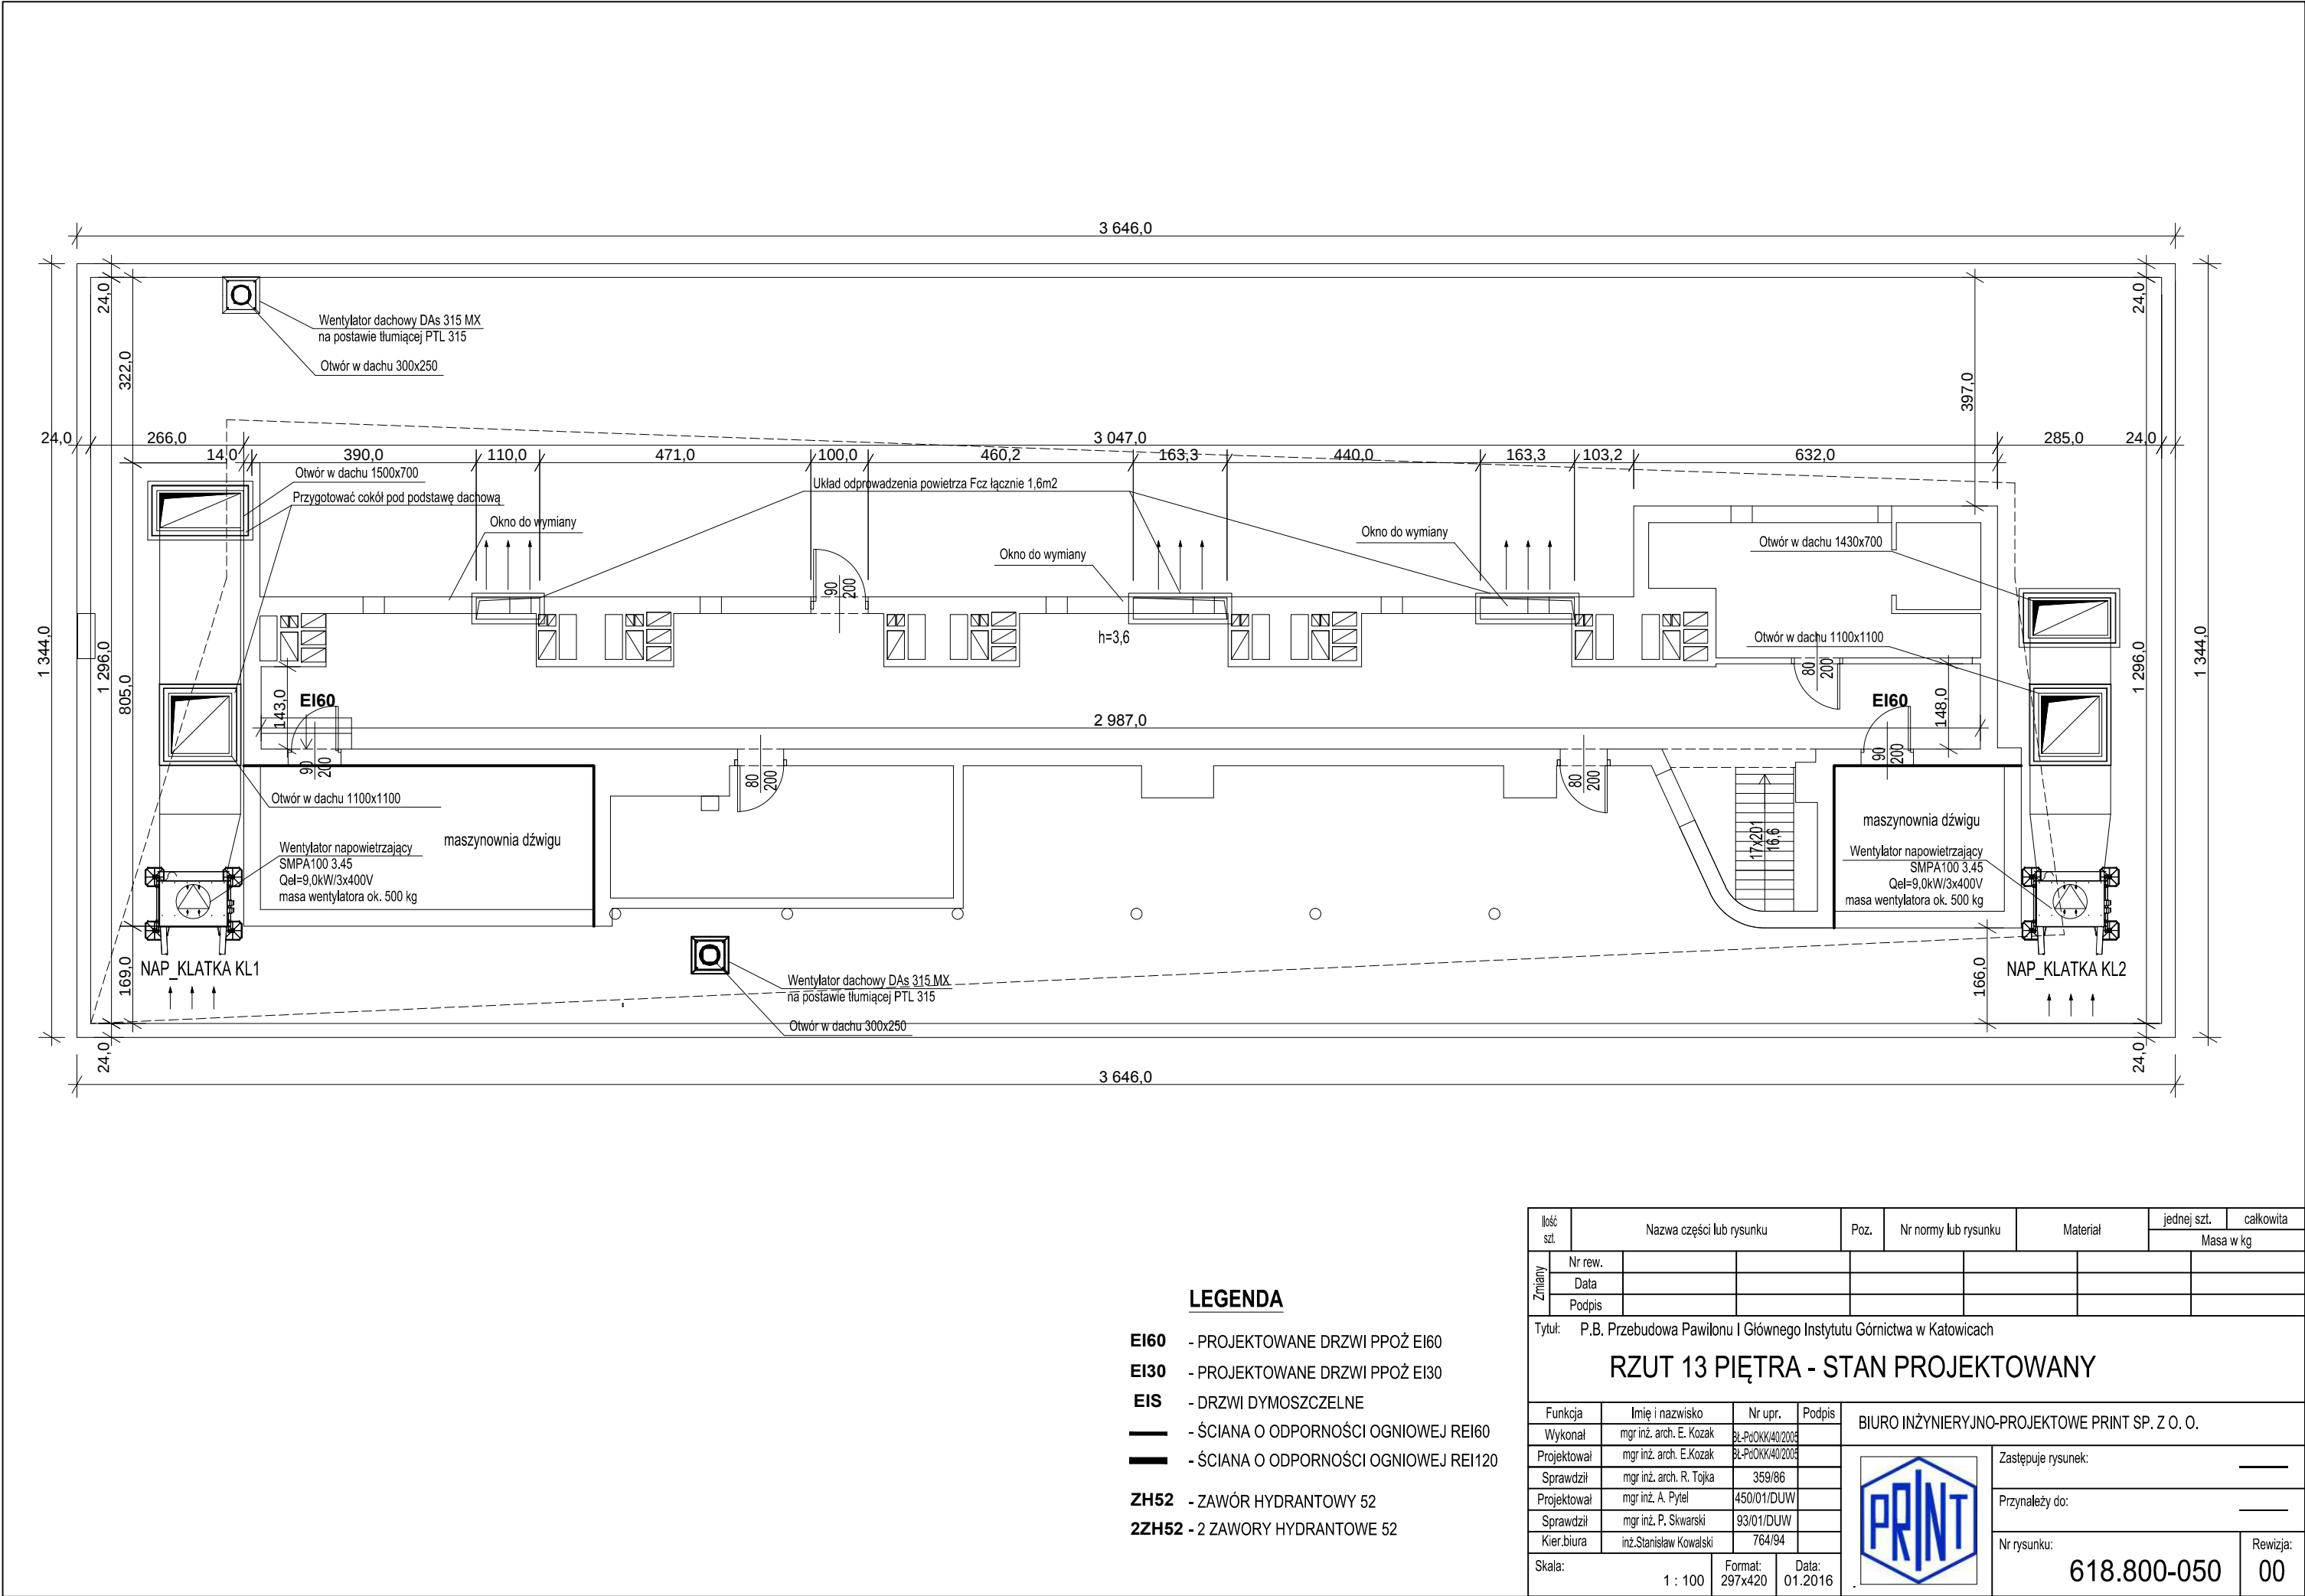

LEGENDA

- EI60 - PROJEKTOWANE DRZWI PPOŻ EI60
- EI30 - PROJEKTOWANE DRZWI PPOŻ EI30
- EIS - DRZWI DYMOSZCZELNE
- - ŚCIANA O ODPORNOŚCI OGNIOWEJ REI60
- - ŚCIANA O ODPORNOŚCI OGNIOWEJ REI120
- ZH52 - ZAWÓR HYDRANTOWY 52
- 2ZH52 - 2 ZAWORY HYDRANTOWE 52

Ilość szt	Nazwa części lub rysunku			Poz.	Nr normy lub rysunku	Materiał	jednej szt.	całkowita
	Masa w kg							
Zmiany	Nr rew.							
	Data							
	Podpis							
Tytuł: P.B. Przebudowa Pawilonu I Głównego Instytutu Górnicтва w Katowicach								
RZUT 13 PIĘTRA - STAN PROJEKTOWANY								
Funkcja				Imię i nazwisko	Nr upr.	Podpis	BIURO INŻYNIERYJNO-PROJEKTOWE PRINT SP. Z O. O.	
Wykonał				mgr inż. arch. E. Kozak	BL-PdOKK/40/2008			
Projektował				mgr inż. arch. E.Kozak	BL-PdOKK/40/2008			
Sprawdził				mgr inż. arch. R. Tojka	359/86			
Projektował				mgr inż. A. Pytel	450/01/DUW			
Sprawdził				mgr inż. P. Skwarski	93/01/DUW			
Kier.biura				inż.Stanisław Kowalski	764/94			
Skala:		Format:		Data:		 Zastępuje rysunek: _____ Przynależy do: _____ Nr rysunku: 618.800-050 Rewizja: 00		
1 : 100		297x420		01.2016				