


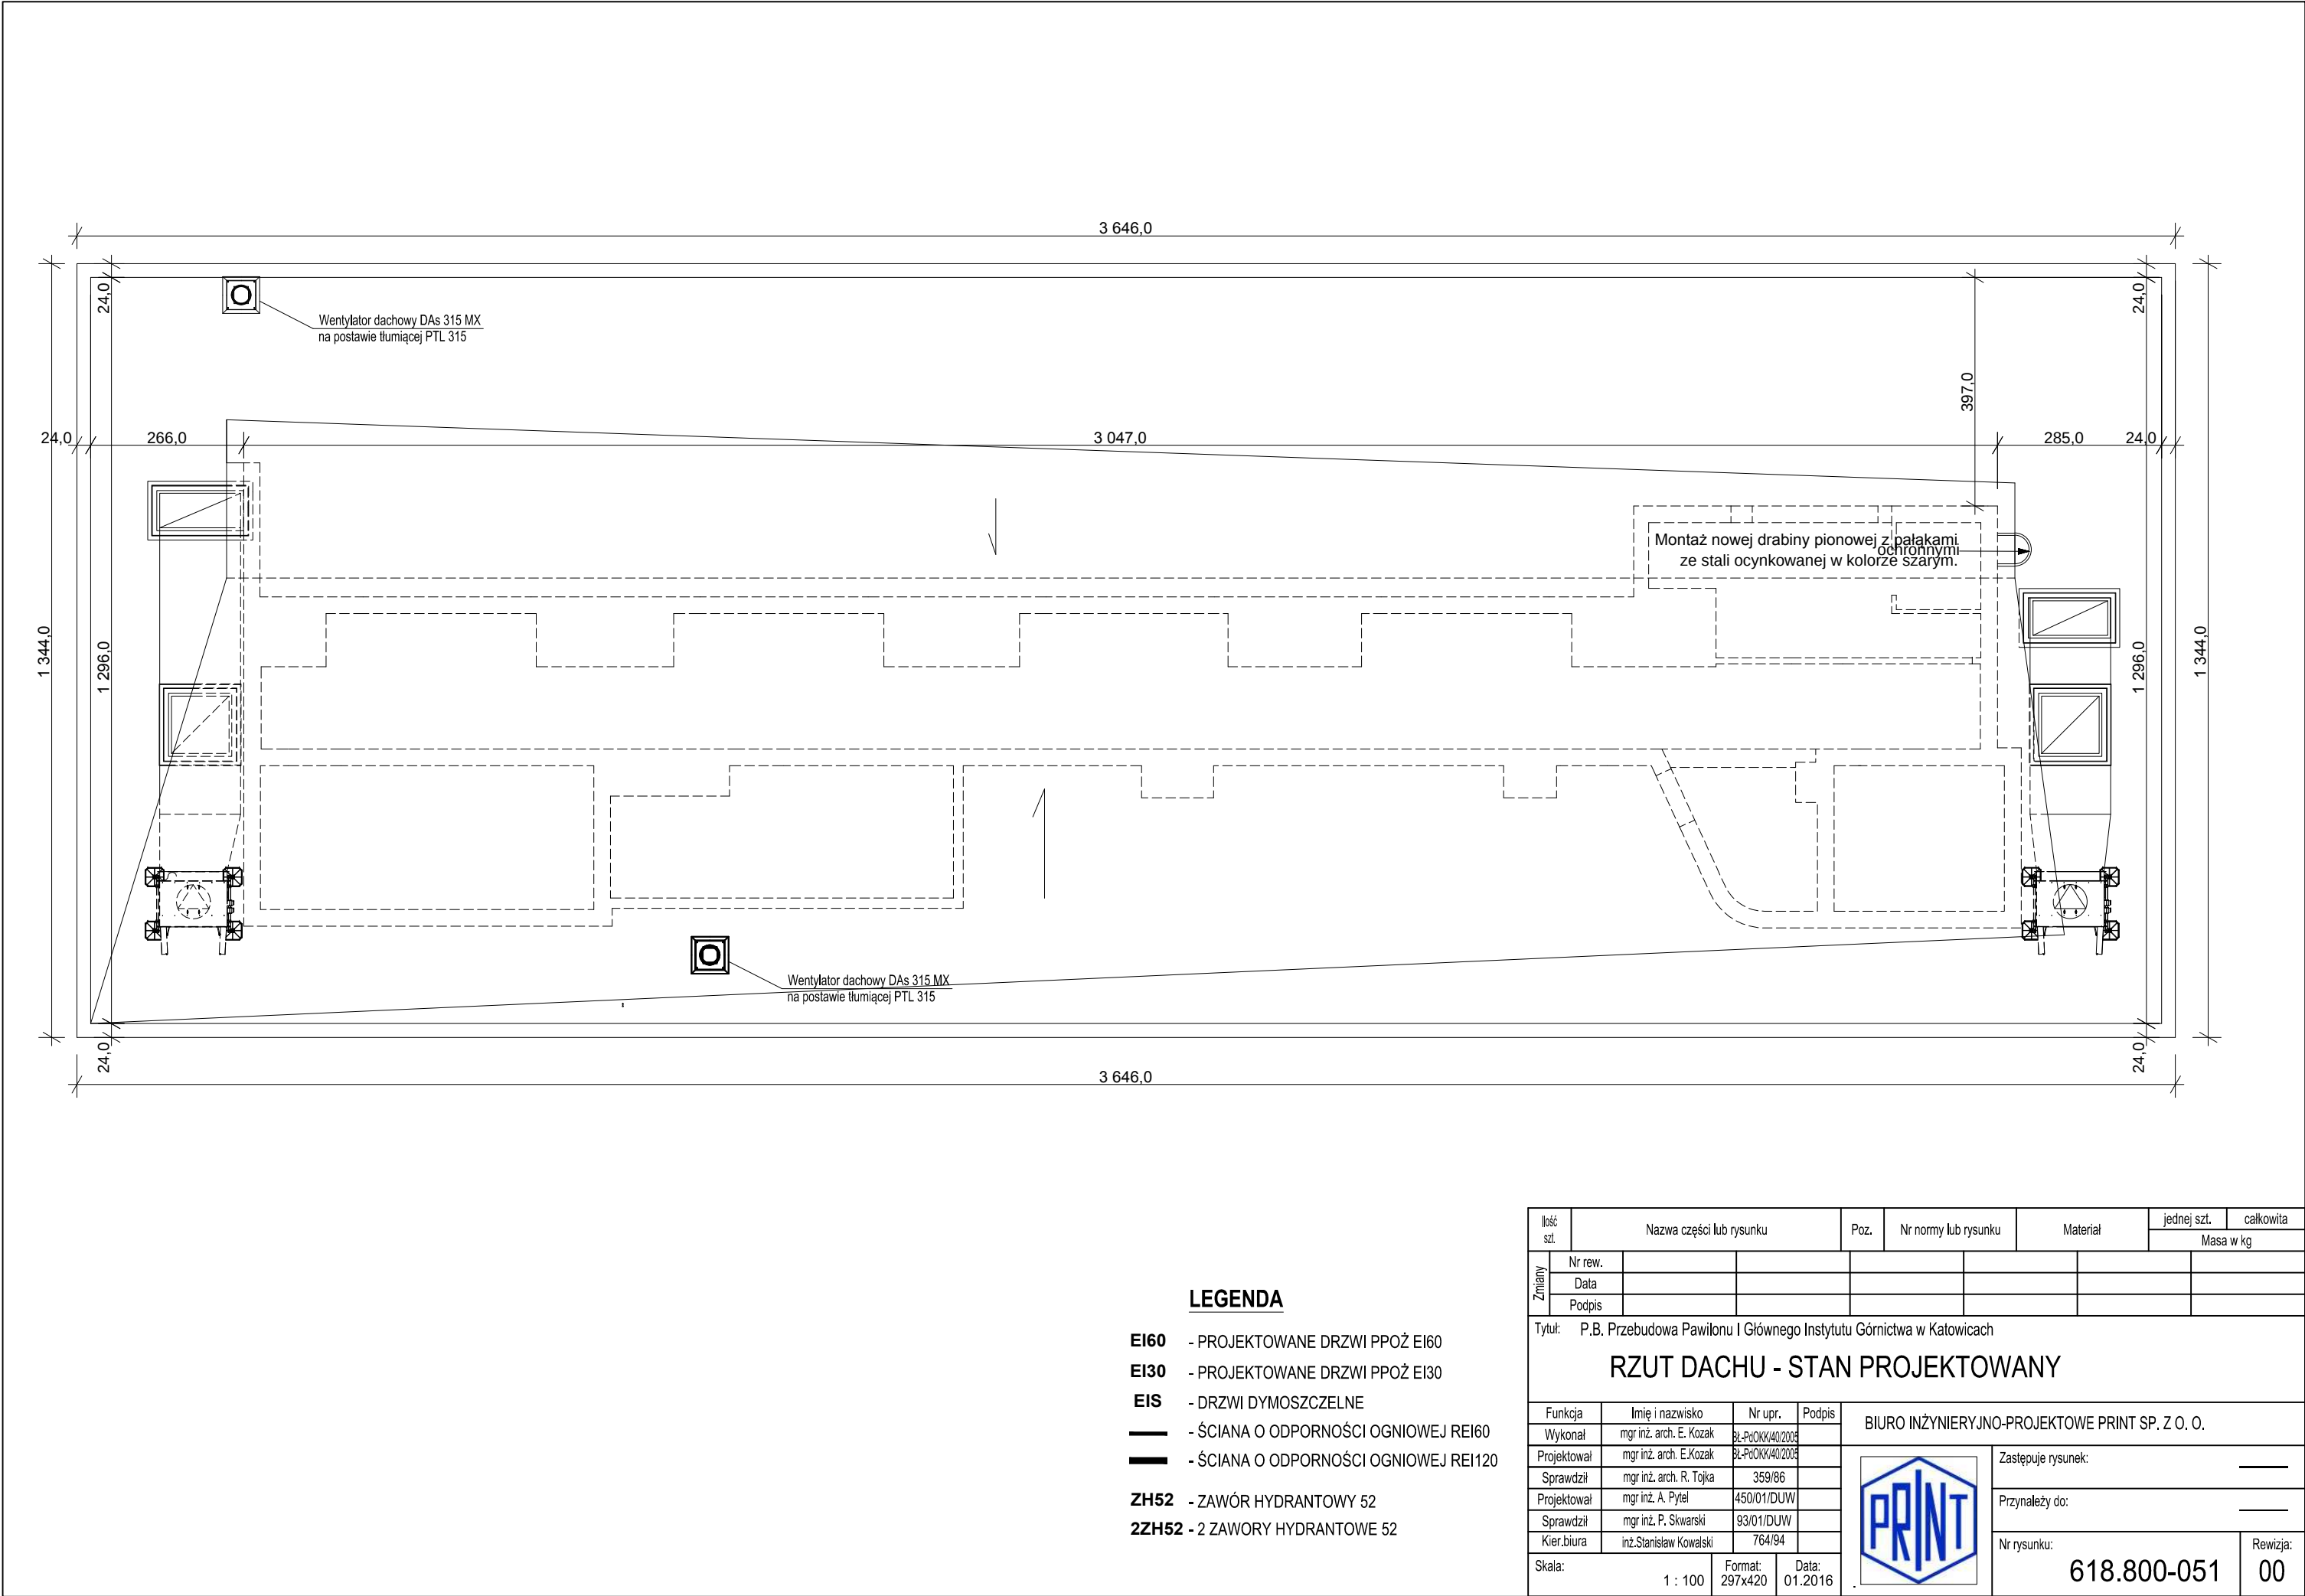

LEGENDA

- EI60 - PROJEKTOWANE DRZWI PPOŻ EI60
- EI30 - PROJEKTOWANE DRZWI PPOŻ EI30
- EIS - DRZWI DYMOSZCZELNE
- - ŚCIANA O ODPORNOŚCI OGNIOWEJ REI60
- - ŚCIANA O ODPORNOŚCI OGNIOWEJ REI120
- ZH52 - ZAWÓR HYDRANTOWY 52
- 2ZH52 - 2 ZAWORY HYDRANTOWE 52

Ilość szt	Nazwa części lub rysunku			Poz.	Nr normy lub rysunku	Materiał	jednej szt.	całkowita
	Masa w kg							
Zmiany	Nr rew.							
	Data							
	Podpis							
Tytuł: P.B. Przebudowa Pawilonu I Głównego Instytutu Górnicztwa w Katowicach								
RZUT DACHU - STAN PROJEKTOWANY								
Funkcja				BIURO INŻYNIERYJNO-PROJEKTOWE PRINT SP. Z O. O.				
Wykonał		mgr inż. arch. E. Kozak		BL-PdOKK/40/2008				
Projektował		mgr inż. arch. E.Kozak		BL-PdOKK/40/2008				
Sprawdził		mgr inż. arch. R. Tojka		359/86				
Projektował		mgr inż. A. Pytel		450/01/DUW				
Sprawdził		mgr inż. P. Skwarski		93/01/DUW				
Kier.biura		inż.Stanisław Kowalski		764/94				
Skala:		Format:		Data:				
1 : 100		297x420		01.2016				
						Zastępuje rysunek: _____		
						Przynależy do: _____		
						Nr rysunku:		Rewizja:
						618.800-051		00

