


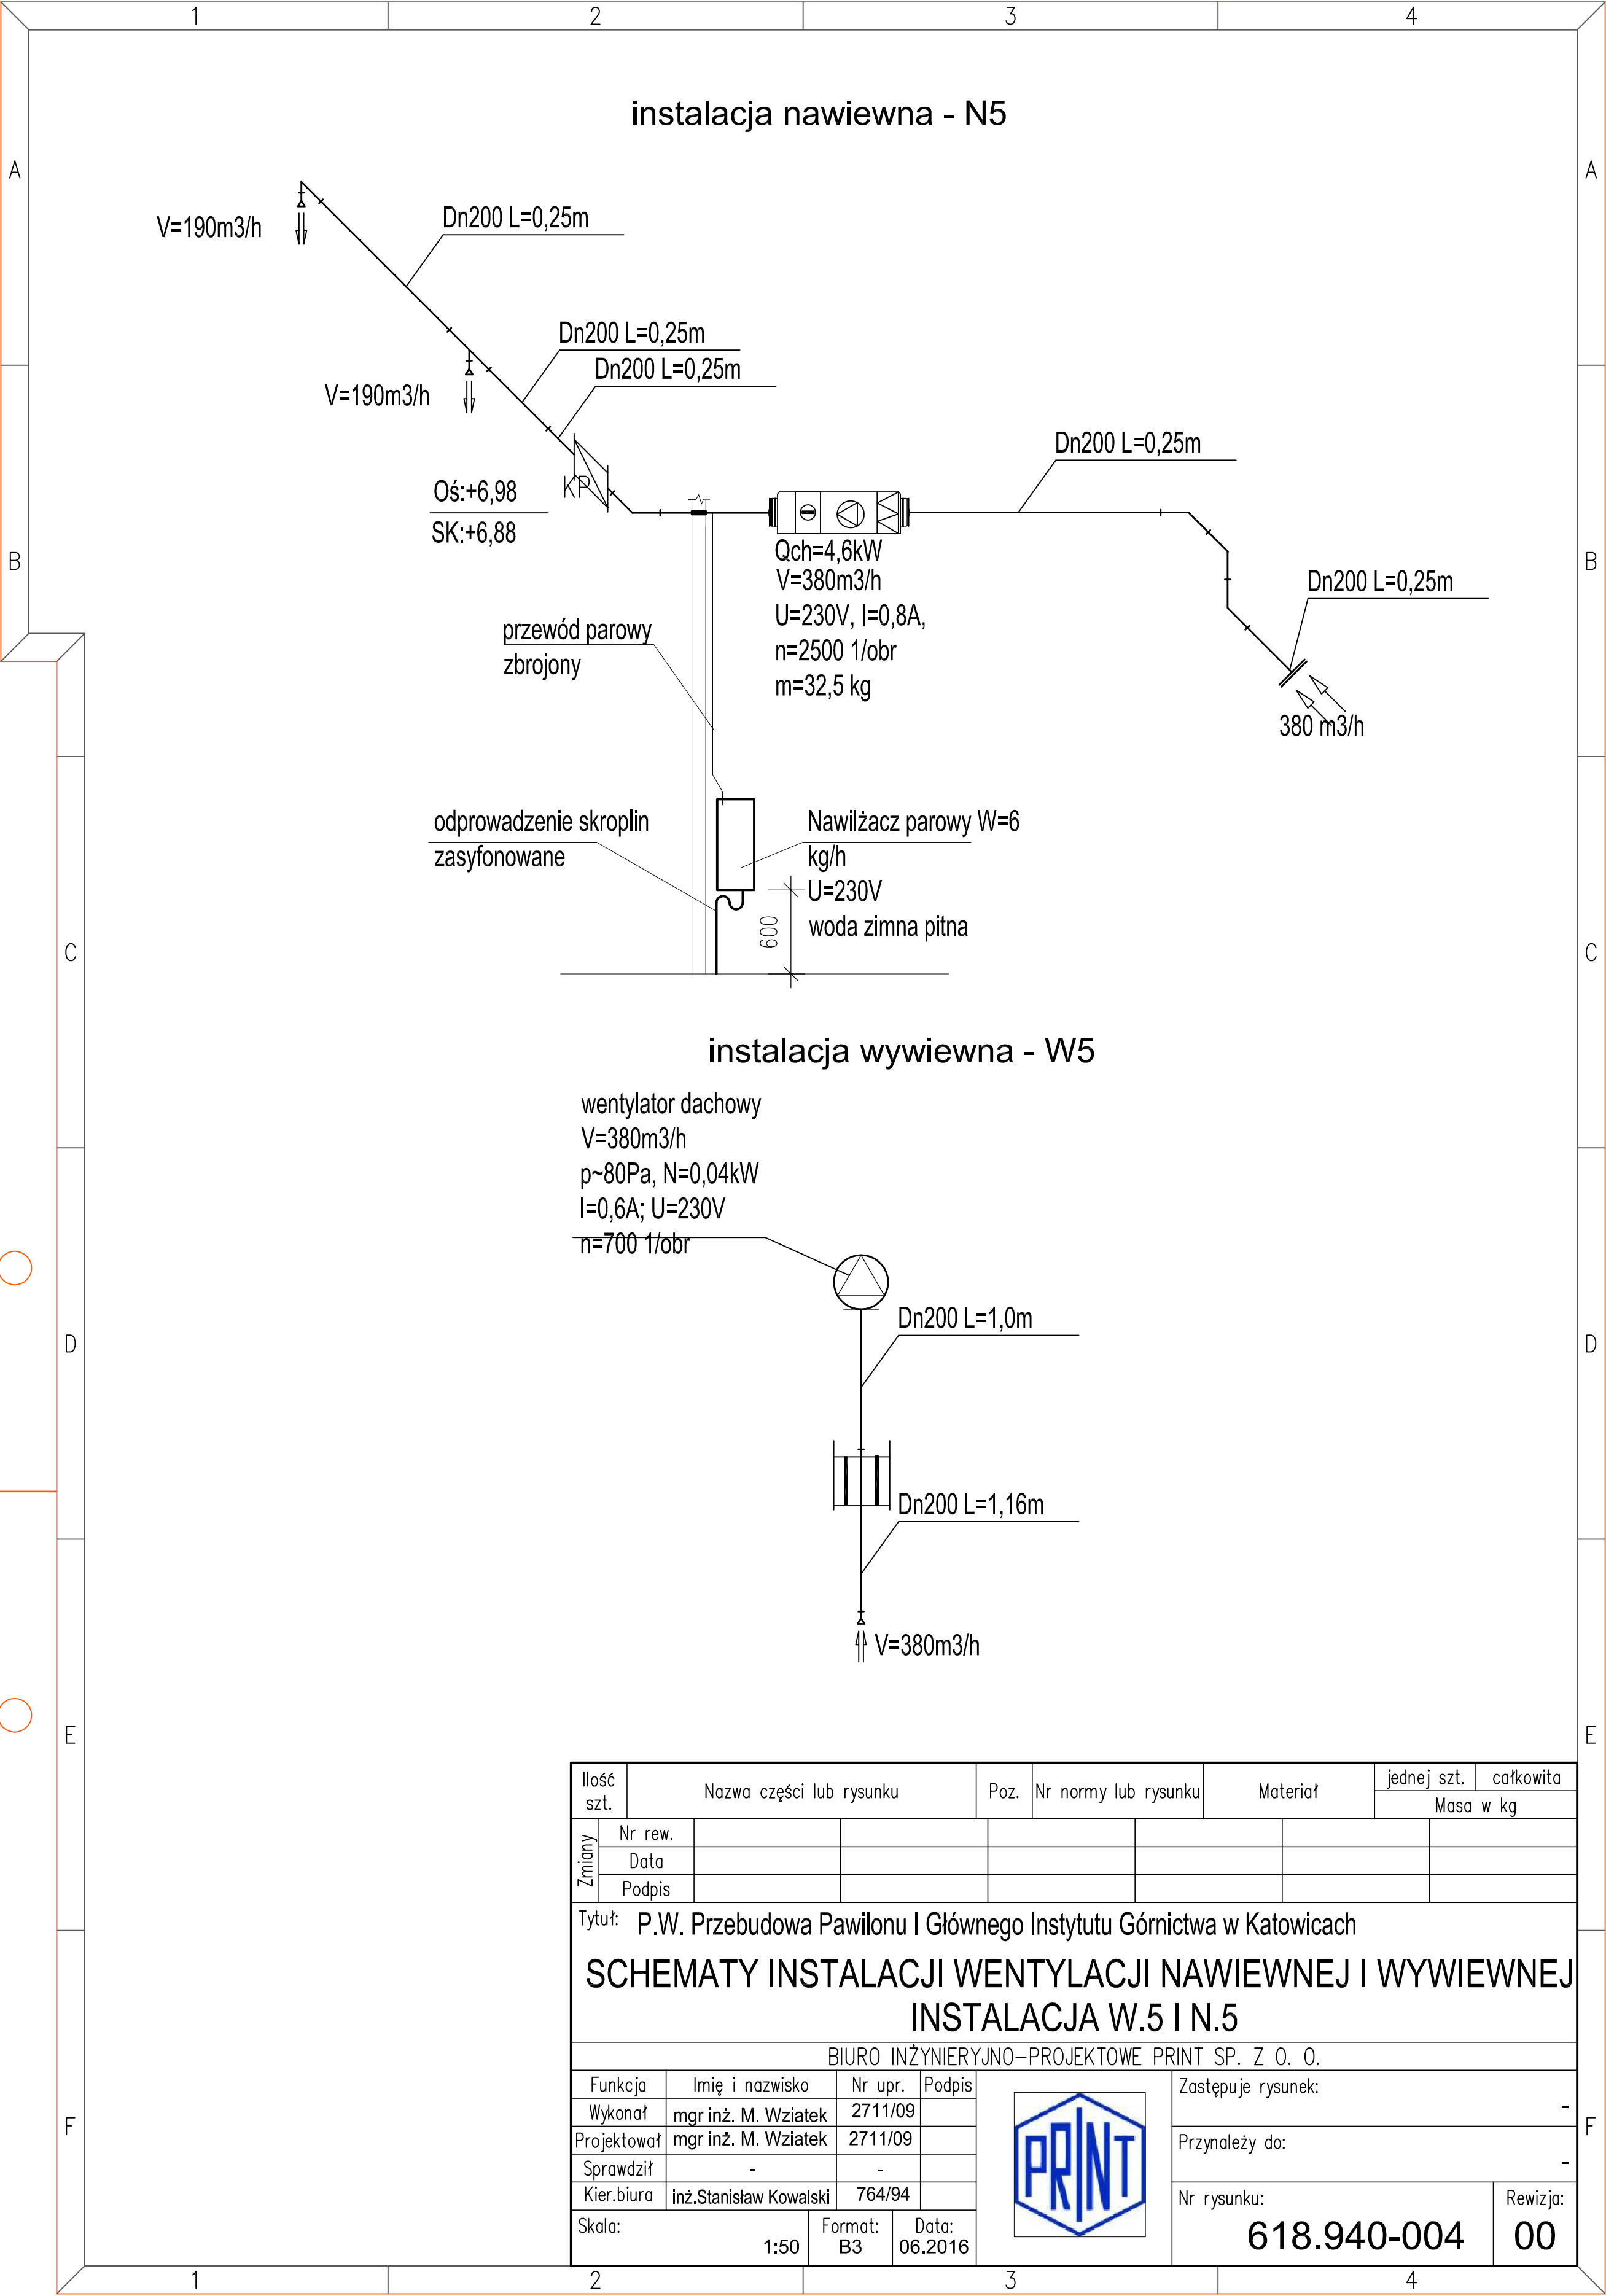

Ilość szt.		Nazwa części lub rysunku	Poz.	Nr normy lub rysunku	Materiał	jednej szt.	całkowita	
						Masa w kg		
Zmiany	Nr rew.							
	Data							
	Podpis							
Tytuł: P.W. Przebudowa Pawilonu I Głównego Instytutu Górnictwa w Katowicach								
SCHEMATY INSTALACJI WENTYLACJI NAWIEWNEJ I WYWIEWNEJ								
INSTALACJA W.5 I N.5								
BIURO INŻYNIERYJNO-PROJEKTOWE PRINT SP. Z O. O.								
Funkcja	Imię i nazwisko	Nr upr.	Podpis		Zastępuje rysunek:			-
Wykonał	mgr inż. M. Wziątek	2711/09			Przynależy do:			-
Projektował	mgr inż. M. Wziątek	2711/09			Nr rysunku:			
Sprawdził	-	-			Rewizja:			
Kier.biura	inż.Stanisław Kowalski	764/94						
Skala:		Format:	Data:					
1:50		B3	06.2016	618.940-004				00