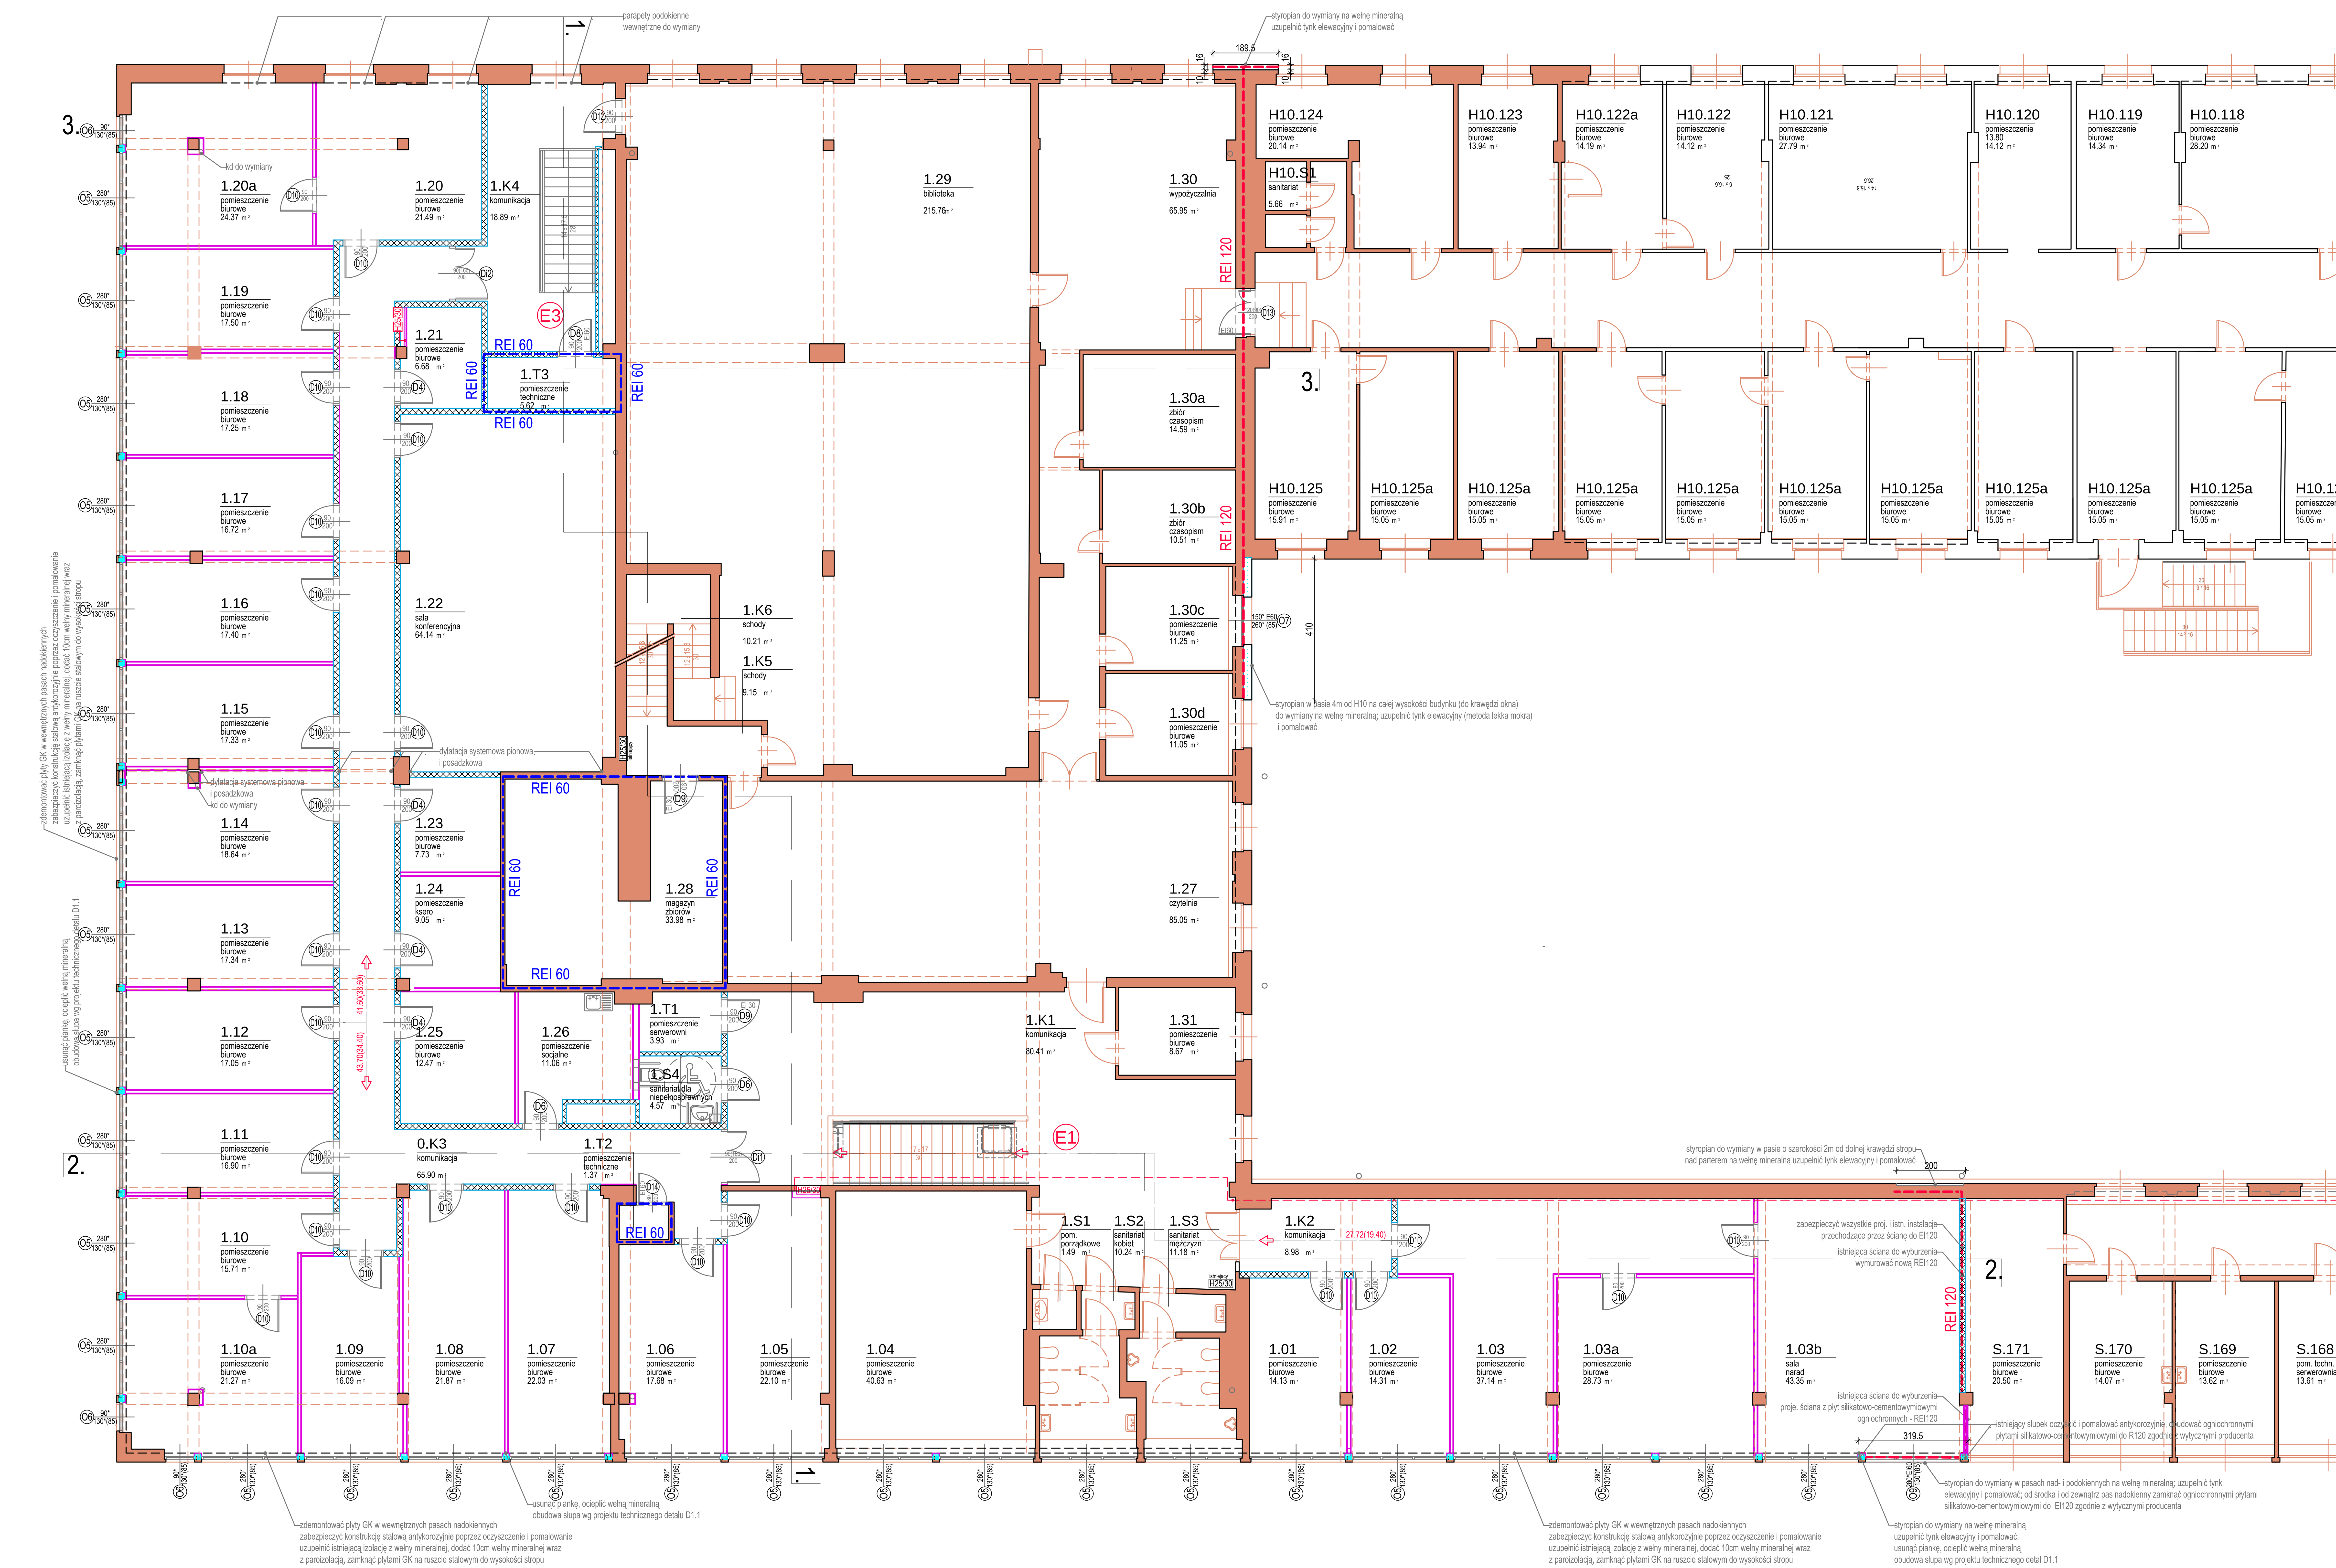

BUDYNEK N HALA NR 10 PAWILON 1

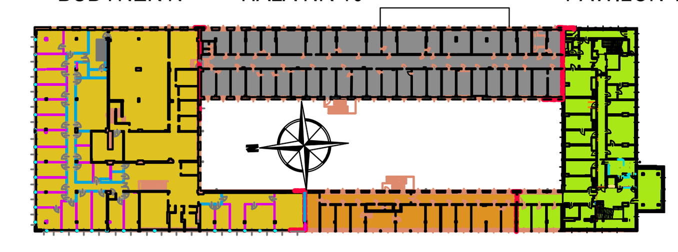

BUDYNEK N BUDYNEK S PAWILON 1

Legenda:

- ściany istniejące
- istniejące elementy budynku
- stolarka i wyposażenie istniejące
- projektowane wyburzenia i demontaże
- projektowane otwory w istniejących stropach
- projektowane zamurowania i ściany murowane
- projektowane ściany GK
- projektowane wydzielenia przeciwpożarowe REI120
- projektowane wydzielenia przeciwpożarowe REI60
- projektowana wymiana izolacji termicznej ze styropianu na wełnę mineralną wraz z wymianą tynku elewacyjnego i pomalowaniem przy pasach wydzielenia ppoż.
- projektowane hydranty
- istniejące hydranty do zachowania
- istniejące hydranty do przeniesienia zgodnie z projektem
- projektowane schody
- projektowana stolarka okienna
- projektowana stolarka okienna
- projektowana wyposażenie
- E1 oznaczenie wyjść ewakuacyjnych oraz schodów prowadzących do wskazanego wyjścia
- 27.72(19.40) — długość dojścia (długość dojścia na drodze poziomej) — dojście ewakuacyjne

UWAGA:
Wymieniane okna na piętrze podmurować/nadlać ścianę do uzyskania 85cm wysokości parapetu od wykończonej posadzki

GŁÓWNY INSTYTUT GÓRNICTWA
40-166 KATOWICE, PL. GWARKÓW 1
NIP 634-112-60-16; tel. 32-259-2632; mstranska@gig.eu; http://www.gig.eu

TEMAT PROJEKTU: PRZEBUDOWA FRAGMENTÓW BUDYNKU N i S GIG WRAZ Z INSTALACJAMI, WYDZIELENIEM PRZECIWPOŻAROWYM OD BUDYNKU S I HALI 10	PBA-102
KATEGORIA OBIEKTU BUDOWLANEGO: XVI i IX	REWIZJA
ADRES INWESTYCJI: AL. KORFANTEGO 79, 40-160 KATOWICE BUDYNEK N; DZIAŁKA NR:23/11; 16; 22/1 OBRĘB 0002 (BOGUCICE ZAWODZIE-246901_1.0002)	BRANŻA: ARCHITEKTURA
INWESTOR: GŁÓWNY INSTYTUT GÓRNICTWA, 40-166 KATOWICE, PL. GWARKÓW 1	FAZA: PROJ. ARCH.-BUDOWLANY
TEMAT RYSUNKU: RZUT 1 PIĘTRA	DATA: 02.2022; SKALA: 1:100
PROJEKTANT: mgr inż.arch.M.STRAŃSKA-STANEK nr upr.98/169	
SPRAWDZAJĄCY: mgr inż. arch. PIOTR ZOWADA nr upr.23/08/SLOKK	