


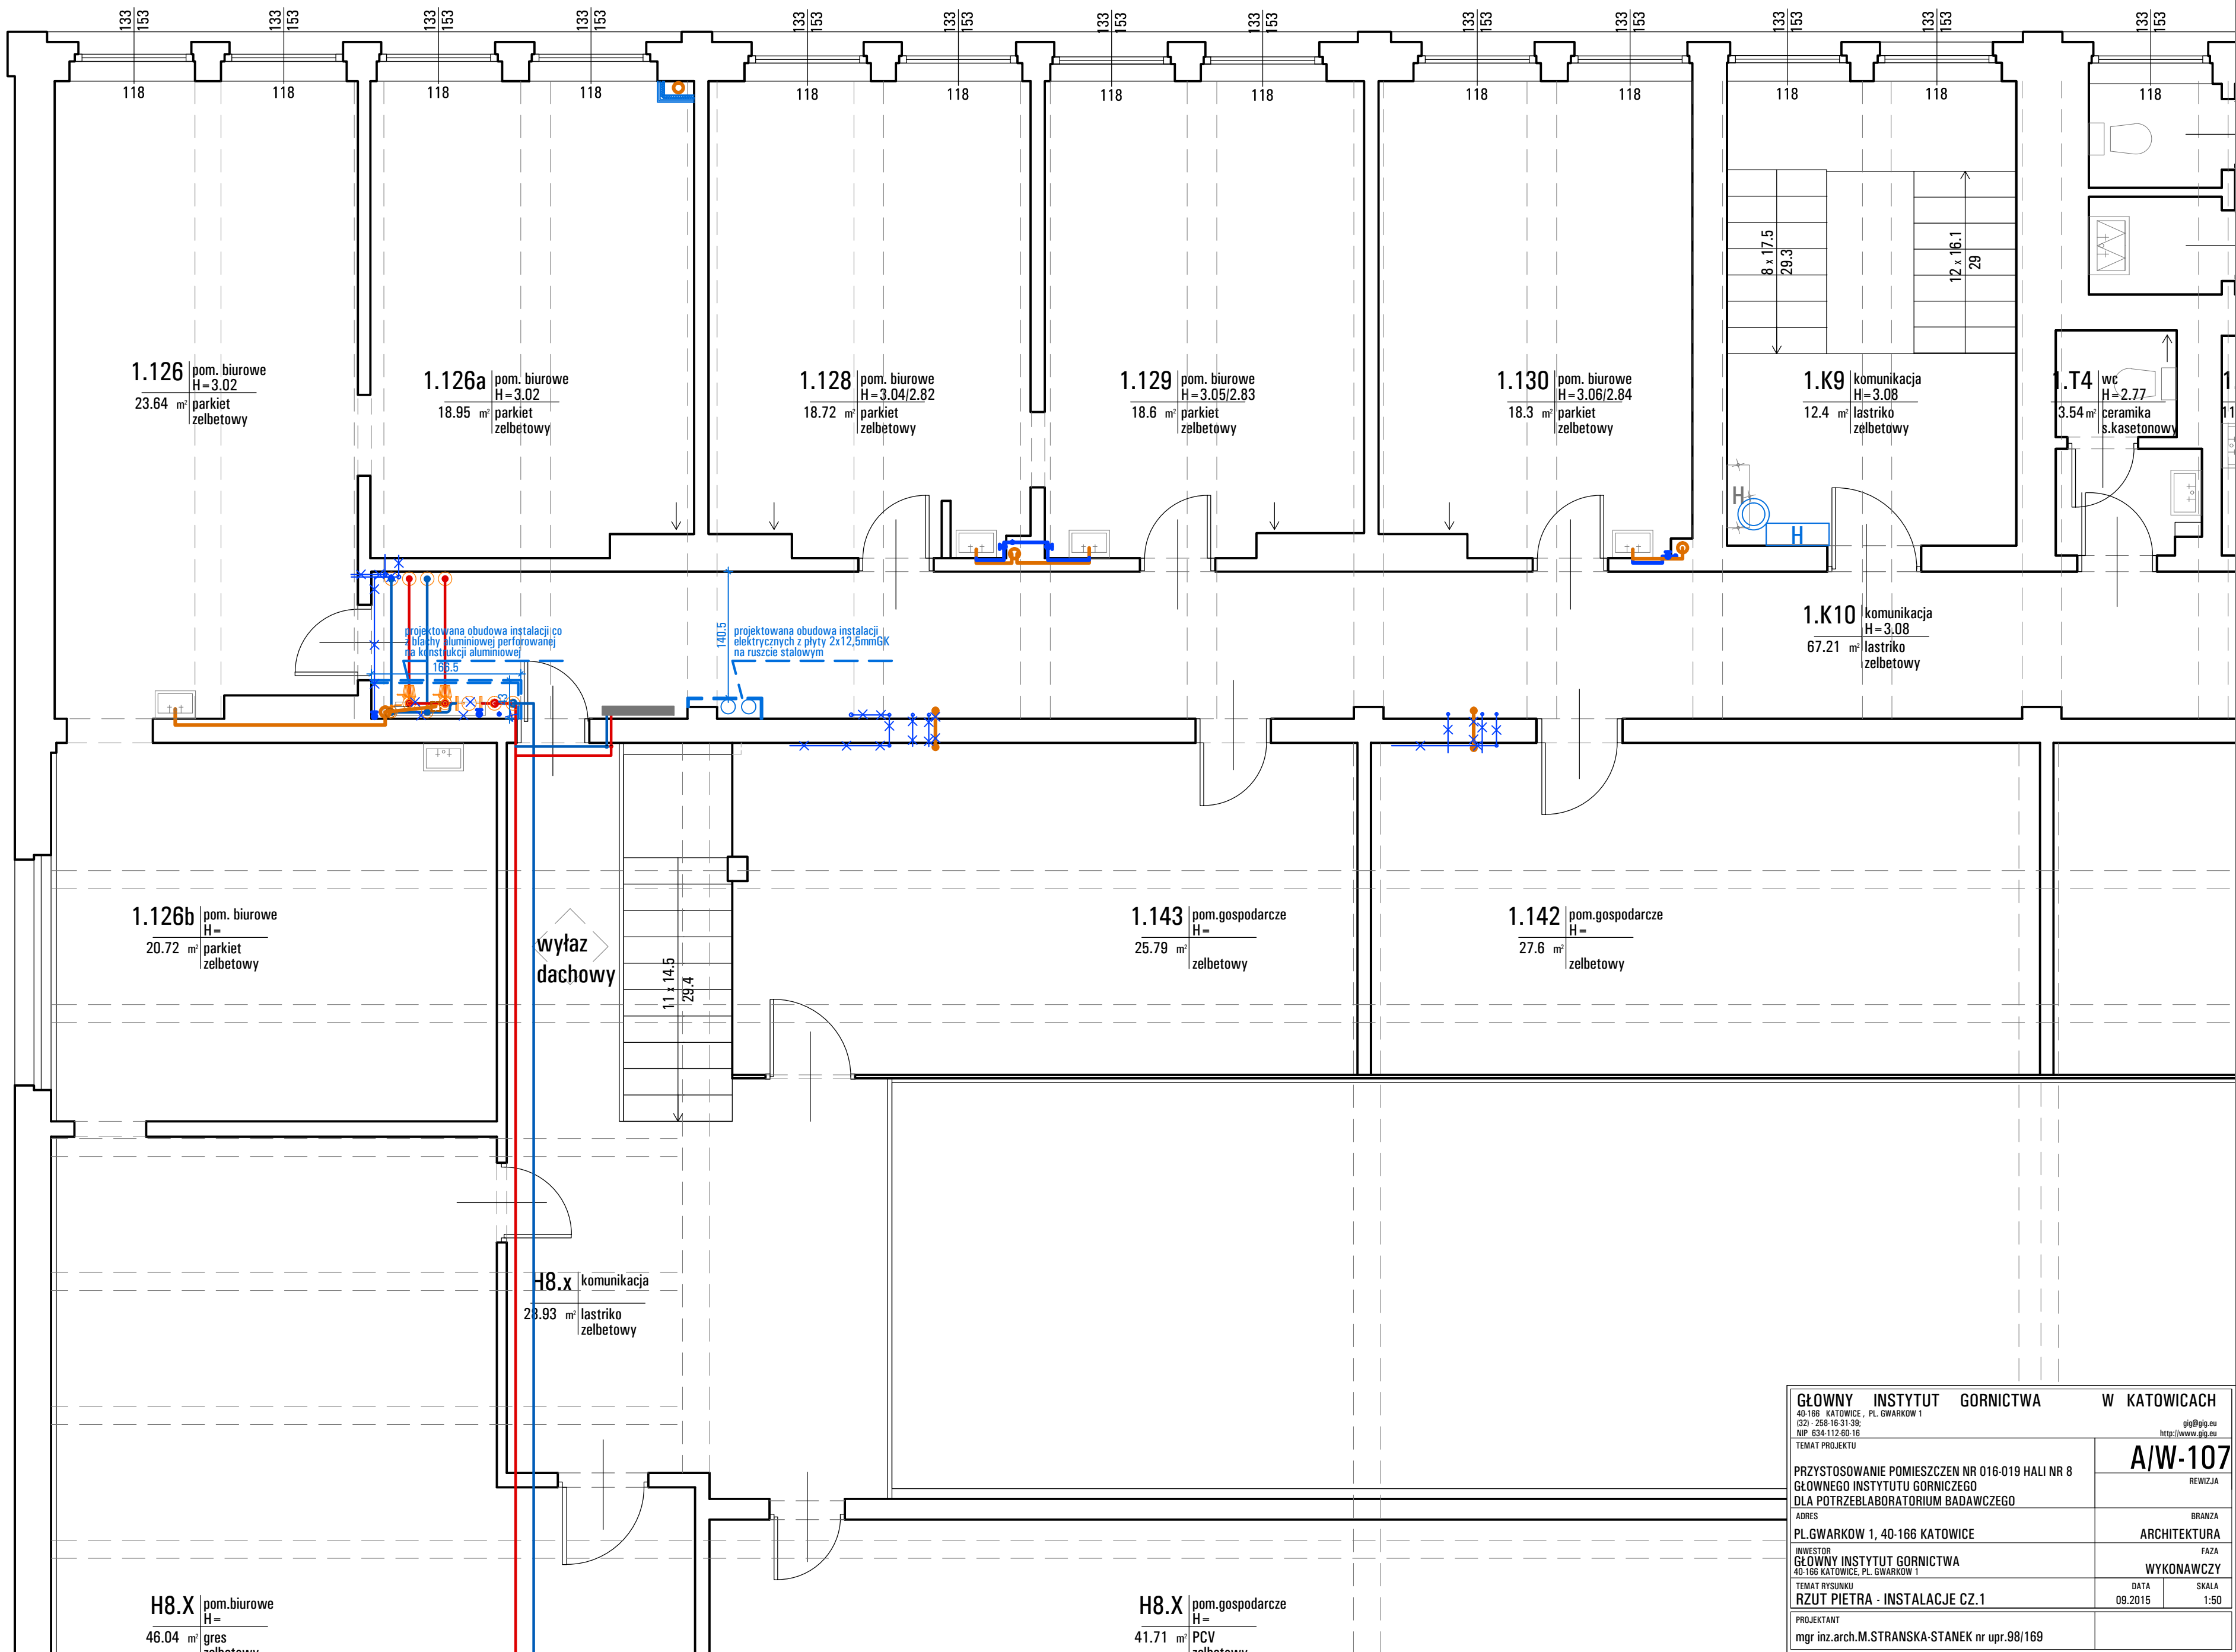

GŁÓWNY INSTYTUT GÓRNICZWA W KATOWICACH		
40-166 KATOWICE, PL. GWARKOW 1		
(32) - 258 18 31 38; pgg@pgg.eu		
NIP: 534-112-90-16; http://www.pgg.eu		
TEMAT PROJEKTU		A/W-107
PRZYSTOSOWANIE POMIESZCZEN NR 016-019 HALI NR 8 GŁÓWNEGO INSTYTUTU GÓRNICZEGO DLA POTRZEB LABORATORIUM BADAWCZEGO		REWIZJA
ADRES		BRANZA
PL.GWARKOW 1, 40-166 KATOWICE		ARCHITEKTURA
INWESTOR		FAZA
GŁÓWNY INSTYTUT GÓRNICZWA 40-166 KATOWICE, PL. GWARKOW 1		WYKONAWCZY
TEMAT RYSUNKU		DATA
RZUT PIETRA - INSTALACJE CZ.1		09.2015
PROJEKTANT		SKALA
mgr inż.arch.M.STRANSKA-STANEK nr upr.98/169		1:50