



PLYTA FUNDAMENTOWA

skala 1:50

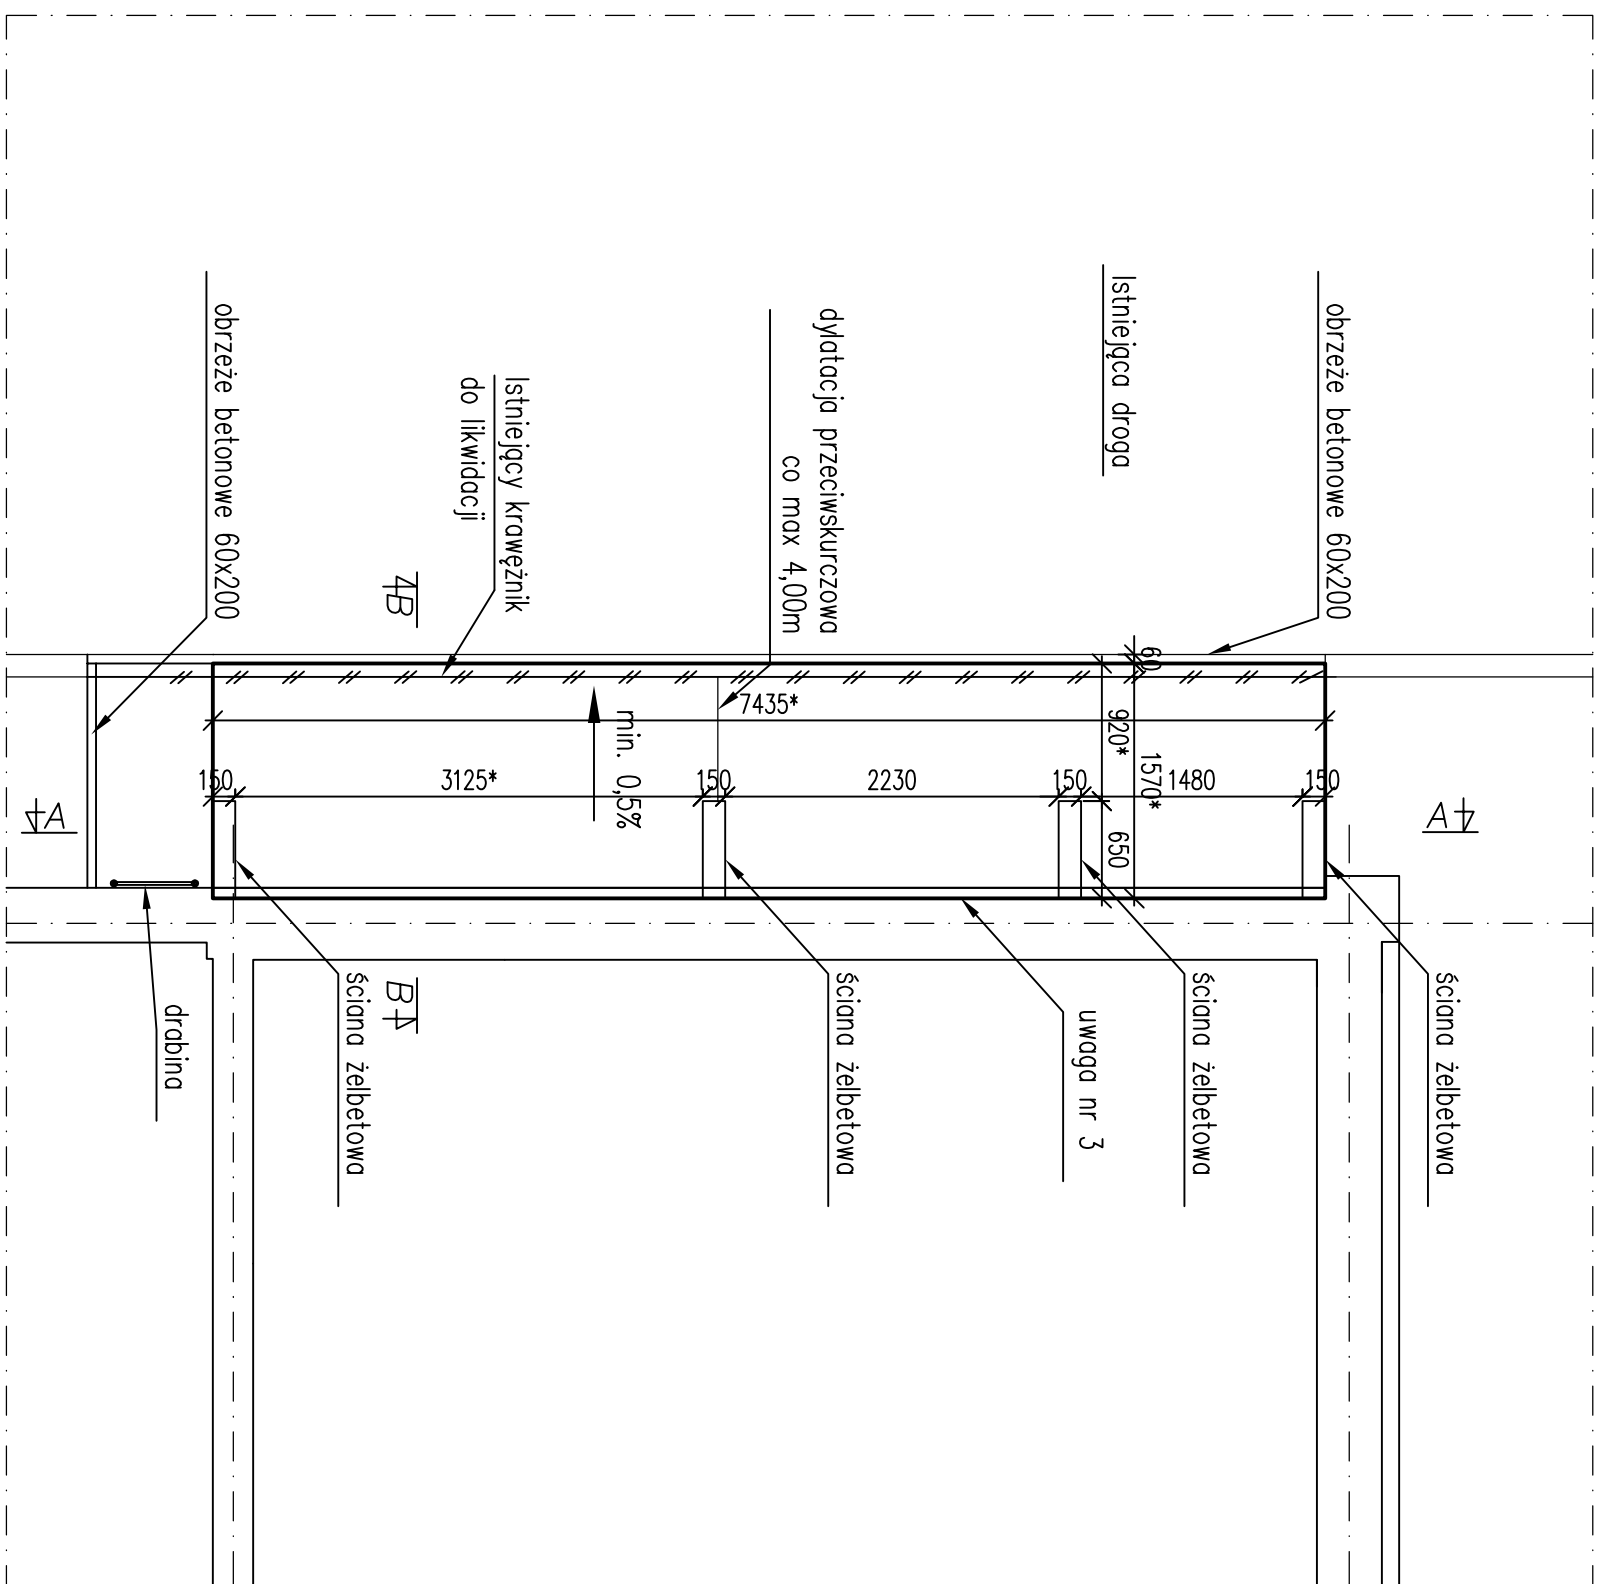


RZUT PRZYZIEMIĄ

skala 1:50

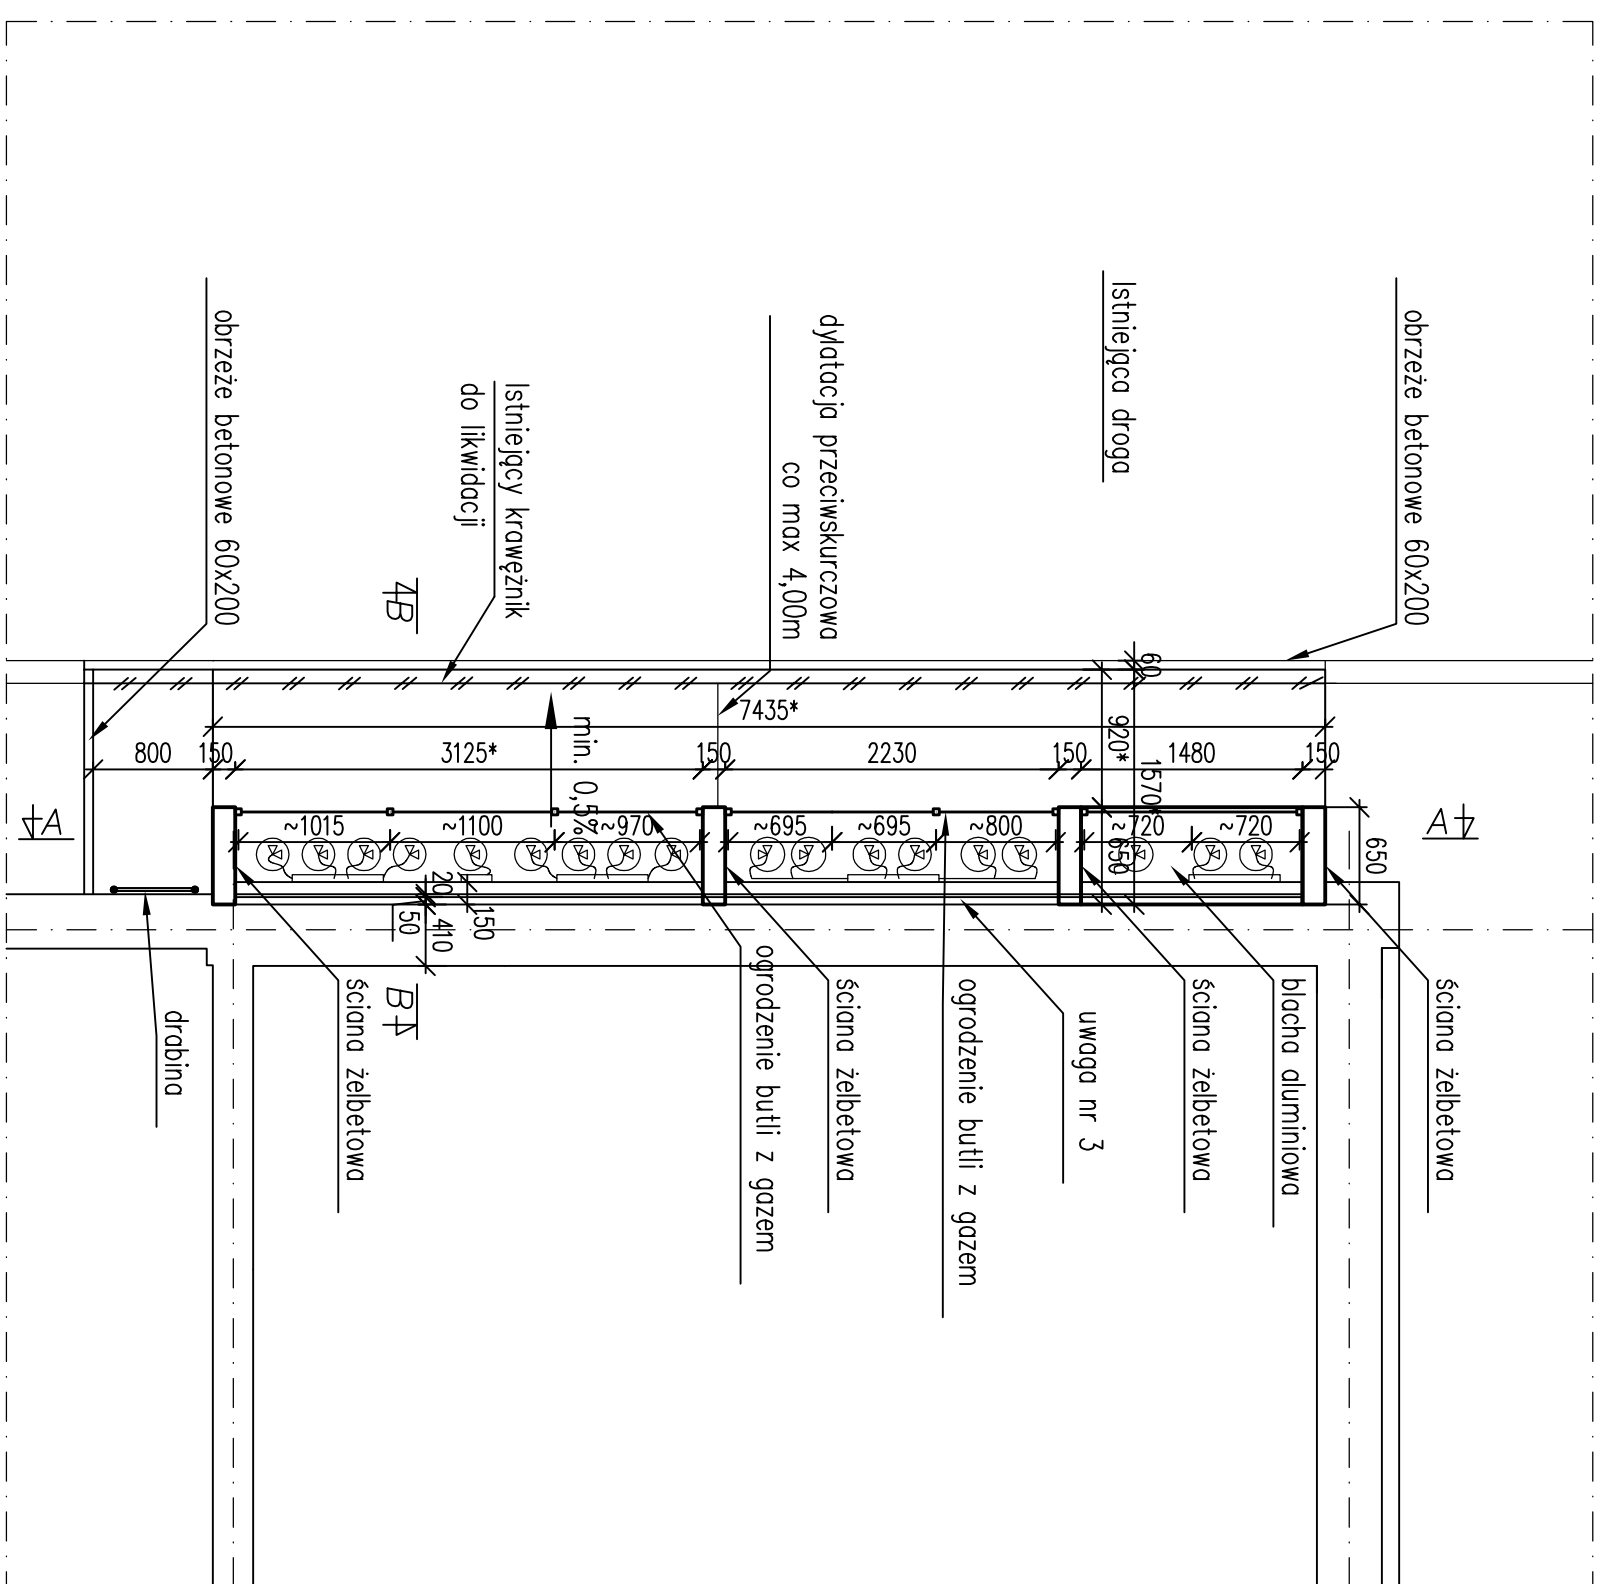


RZUT ZADASZENIA

skala 1:50

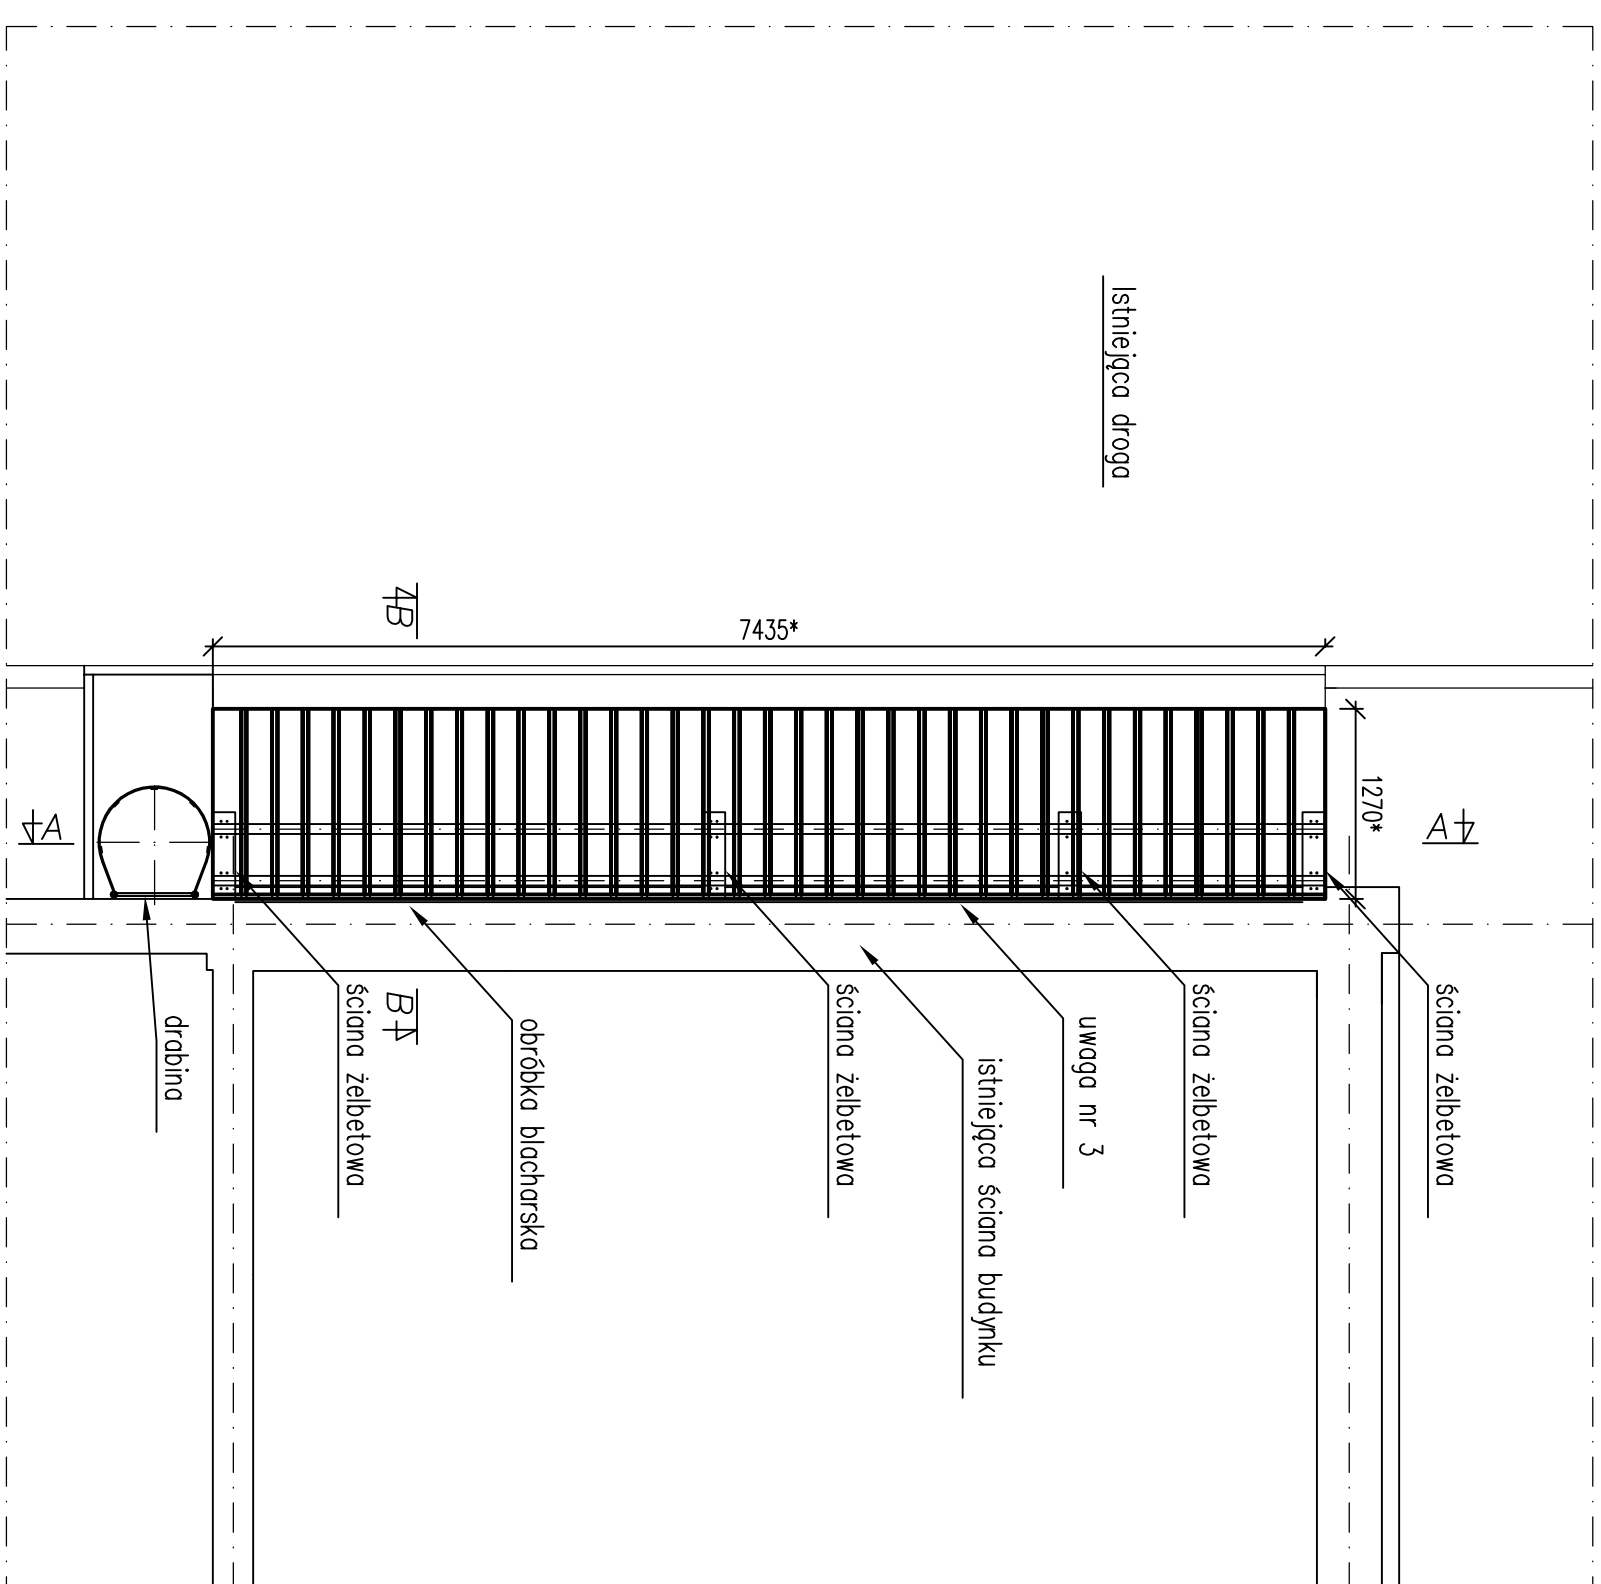


PRZEMKÓJ A-A

Skala 1:50

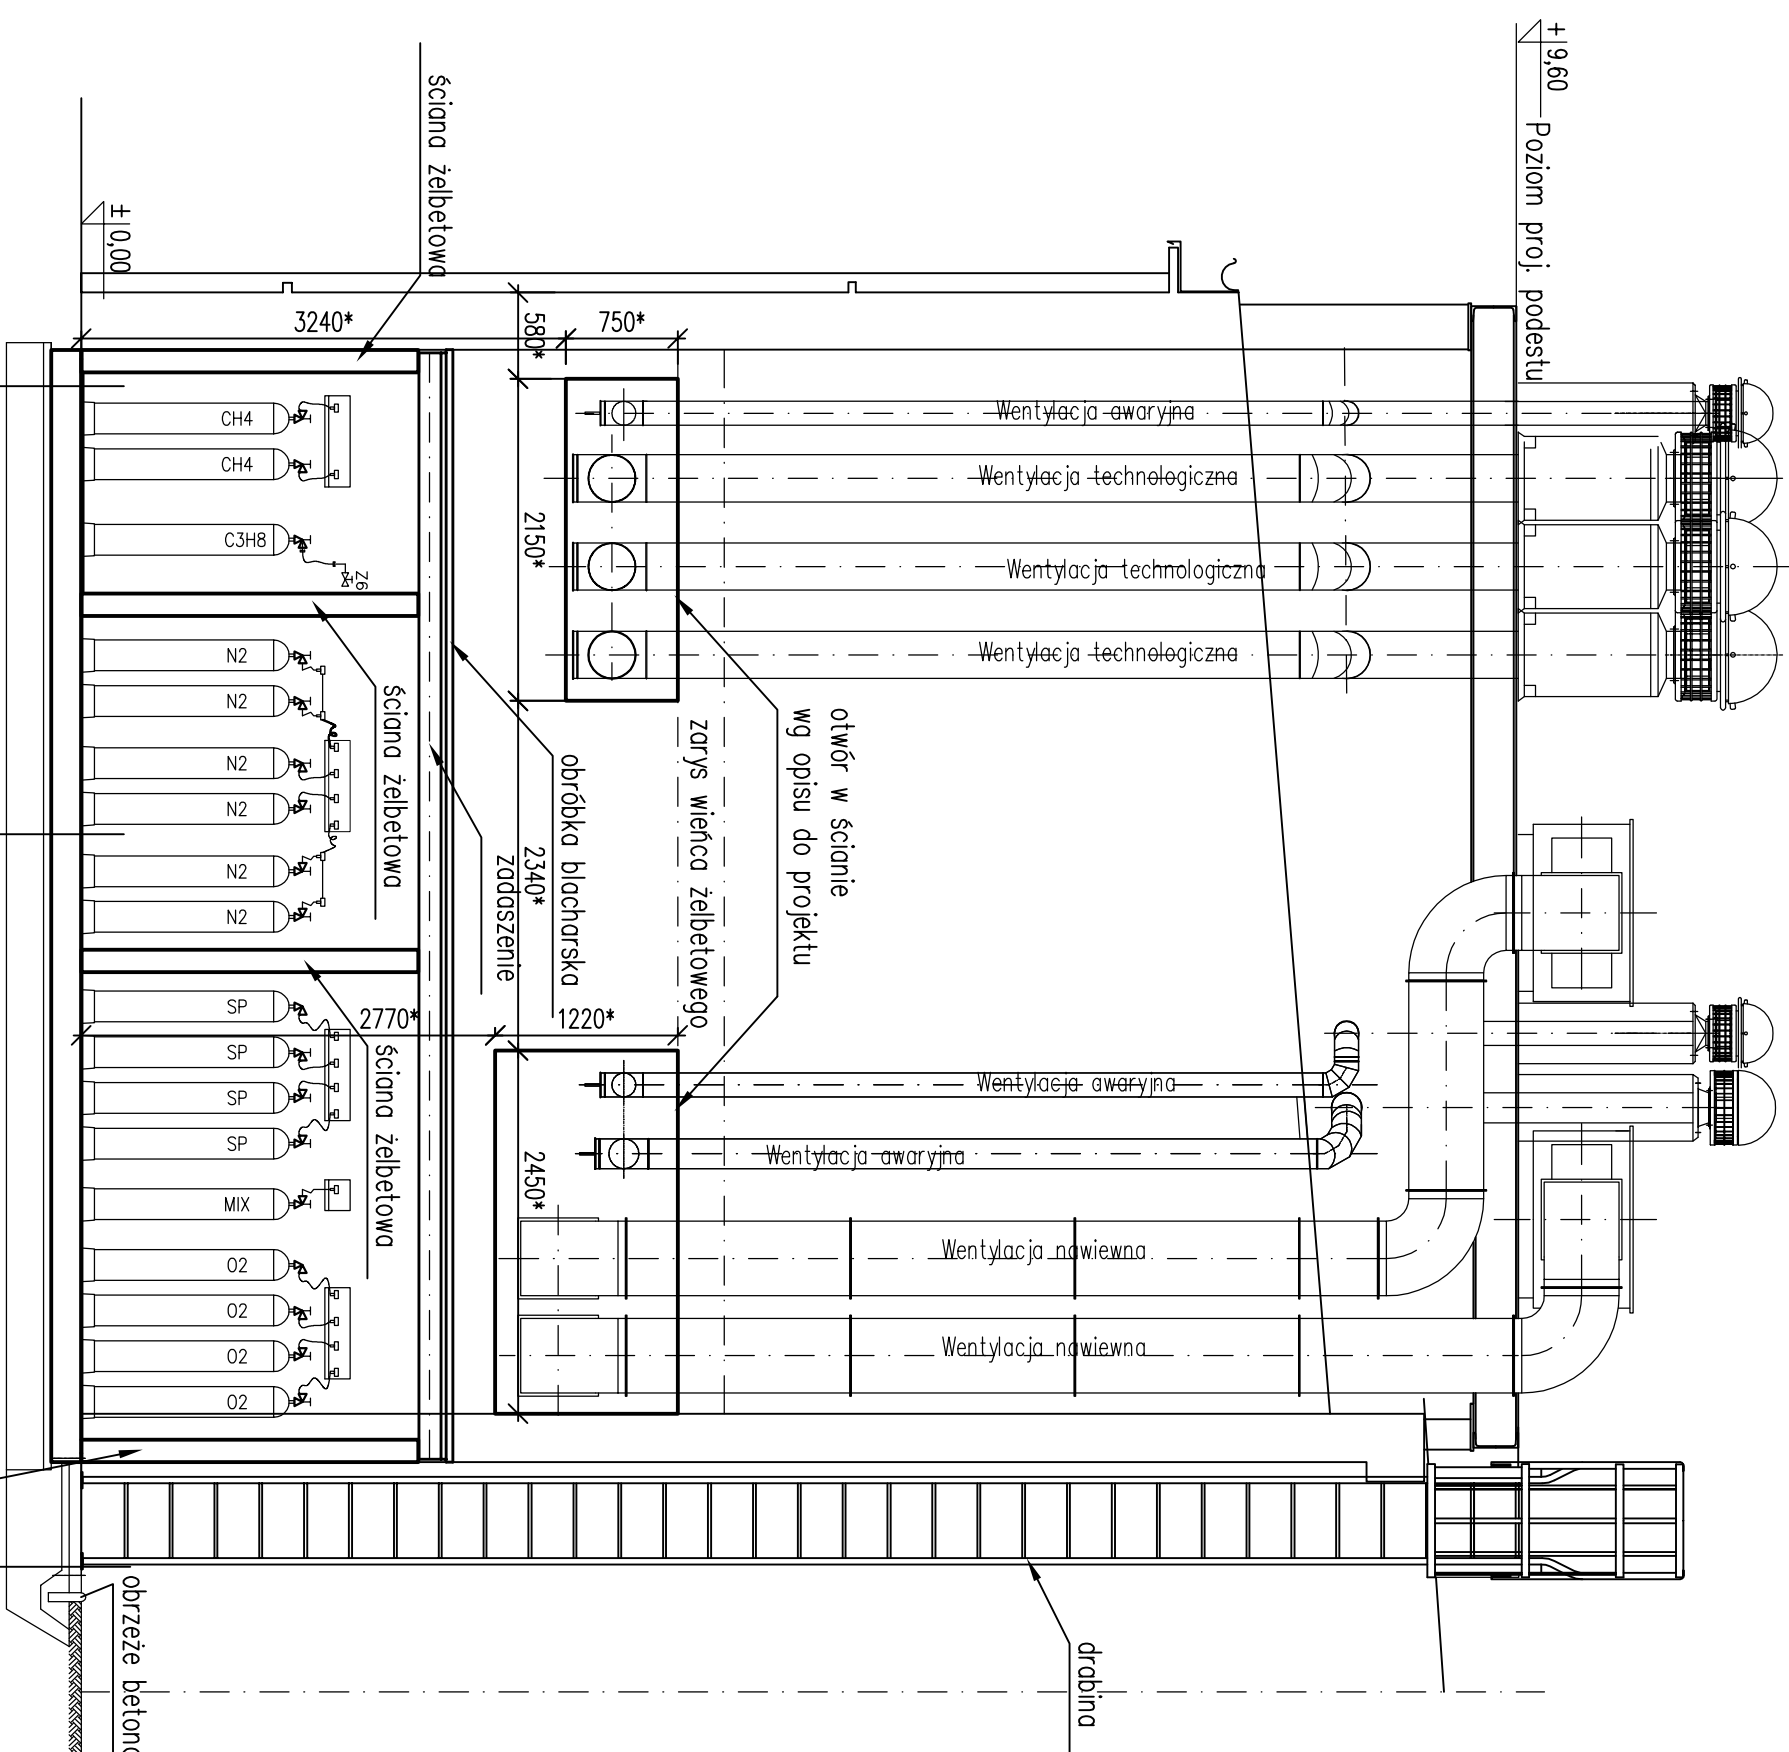


PRZEMKROJ B-B

skala 1:50

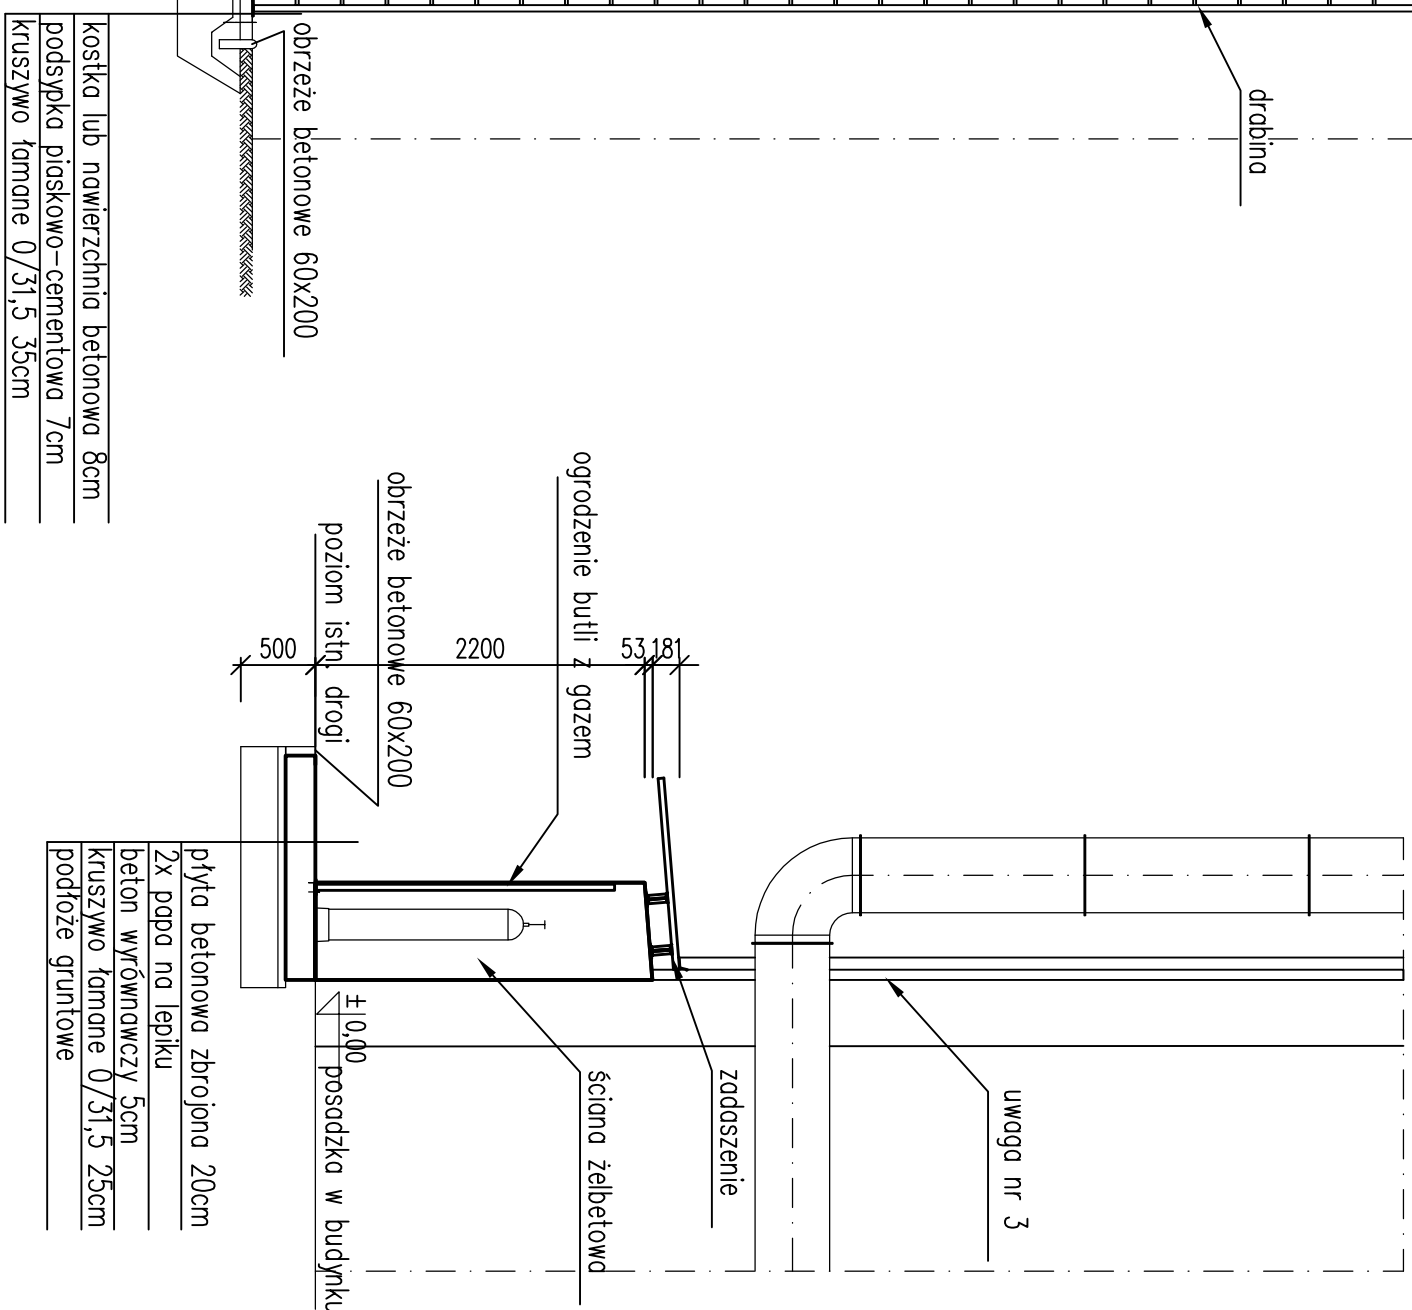

WIDOK OGRODZENIA BUTLI Z GAZEM

skala 1:50

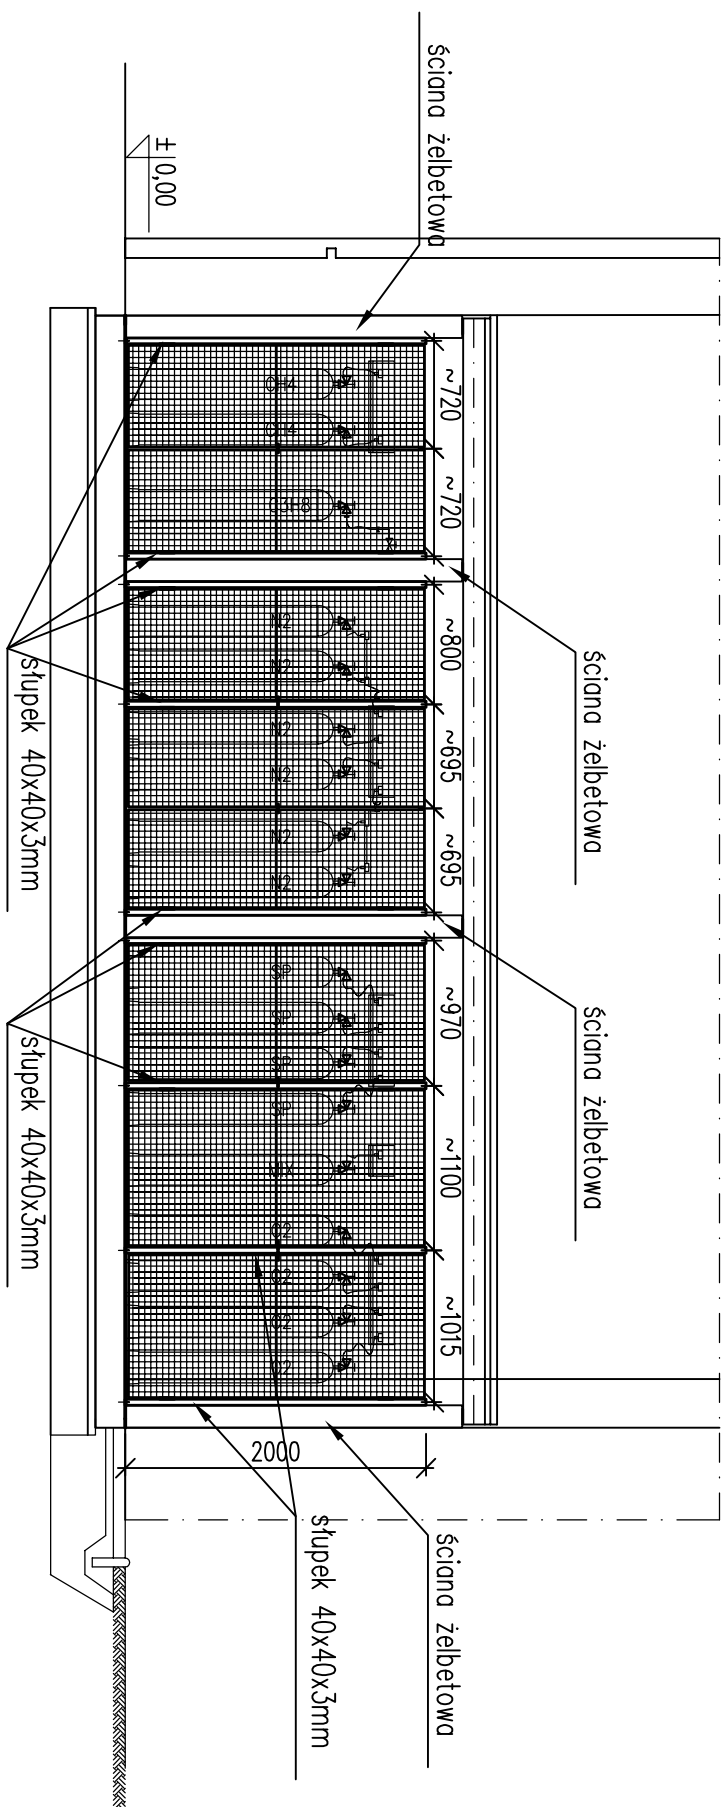

1. Wymiary podane w milimetrach.
2. Podany rodzaj i materiał.

Zmiany	Ilość szt.	Nazwa części lub rysunku	Poz.	Nr normy lub rysunku	Materiał	Cena	
						jedn. szt.	całkowita
Nr rew.							Masa w kg
Data							
Podpis							

Schemat wykonania konstrukcji na zewnątrz budynku

BUDOWA INŻYNIERYCHNO-PROJEKTOWE PRZETW. SP. Z O. O.	
Imię i nazwisko	Nr. upr. i podpis
Wykonawca	
Projektant	148/91
mgr inż. M. Sawicki	
Sprowadzi	
Kier. biuro	764/94
inż.Sławomir Kowalski	
Stwierdza	
1:50	Data: 09.2017
A1	Formulki:
	
Nr rysunku:	Załącznik rysunek:
	Nr orientacyjny
614.850-001	
Rozwija:	
00	