


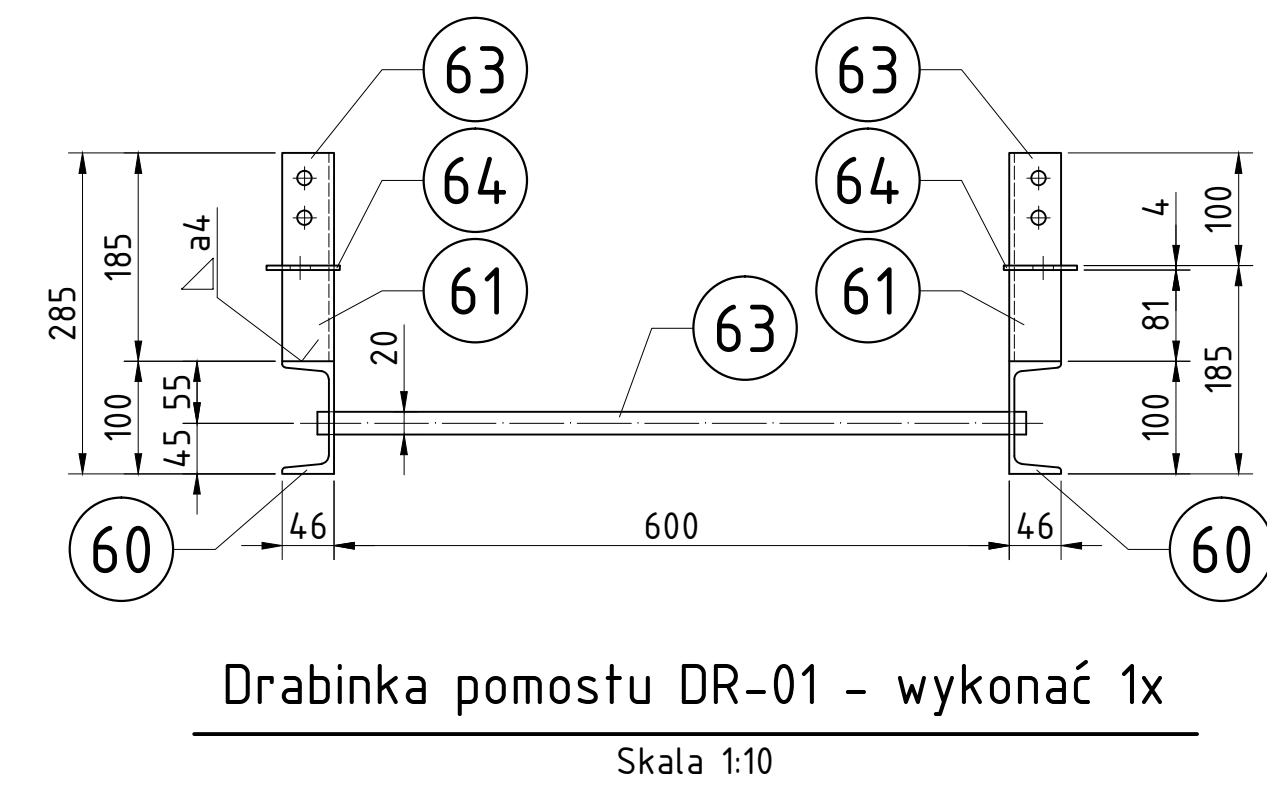


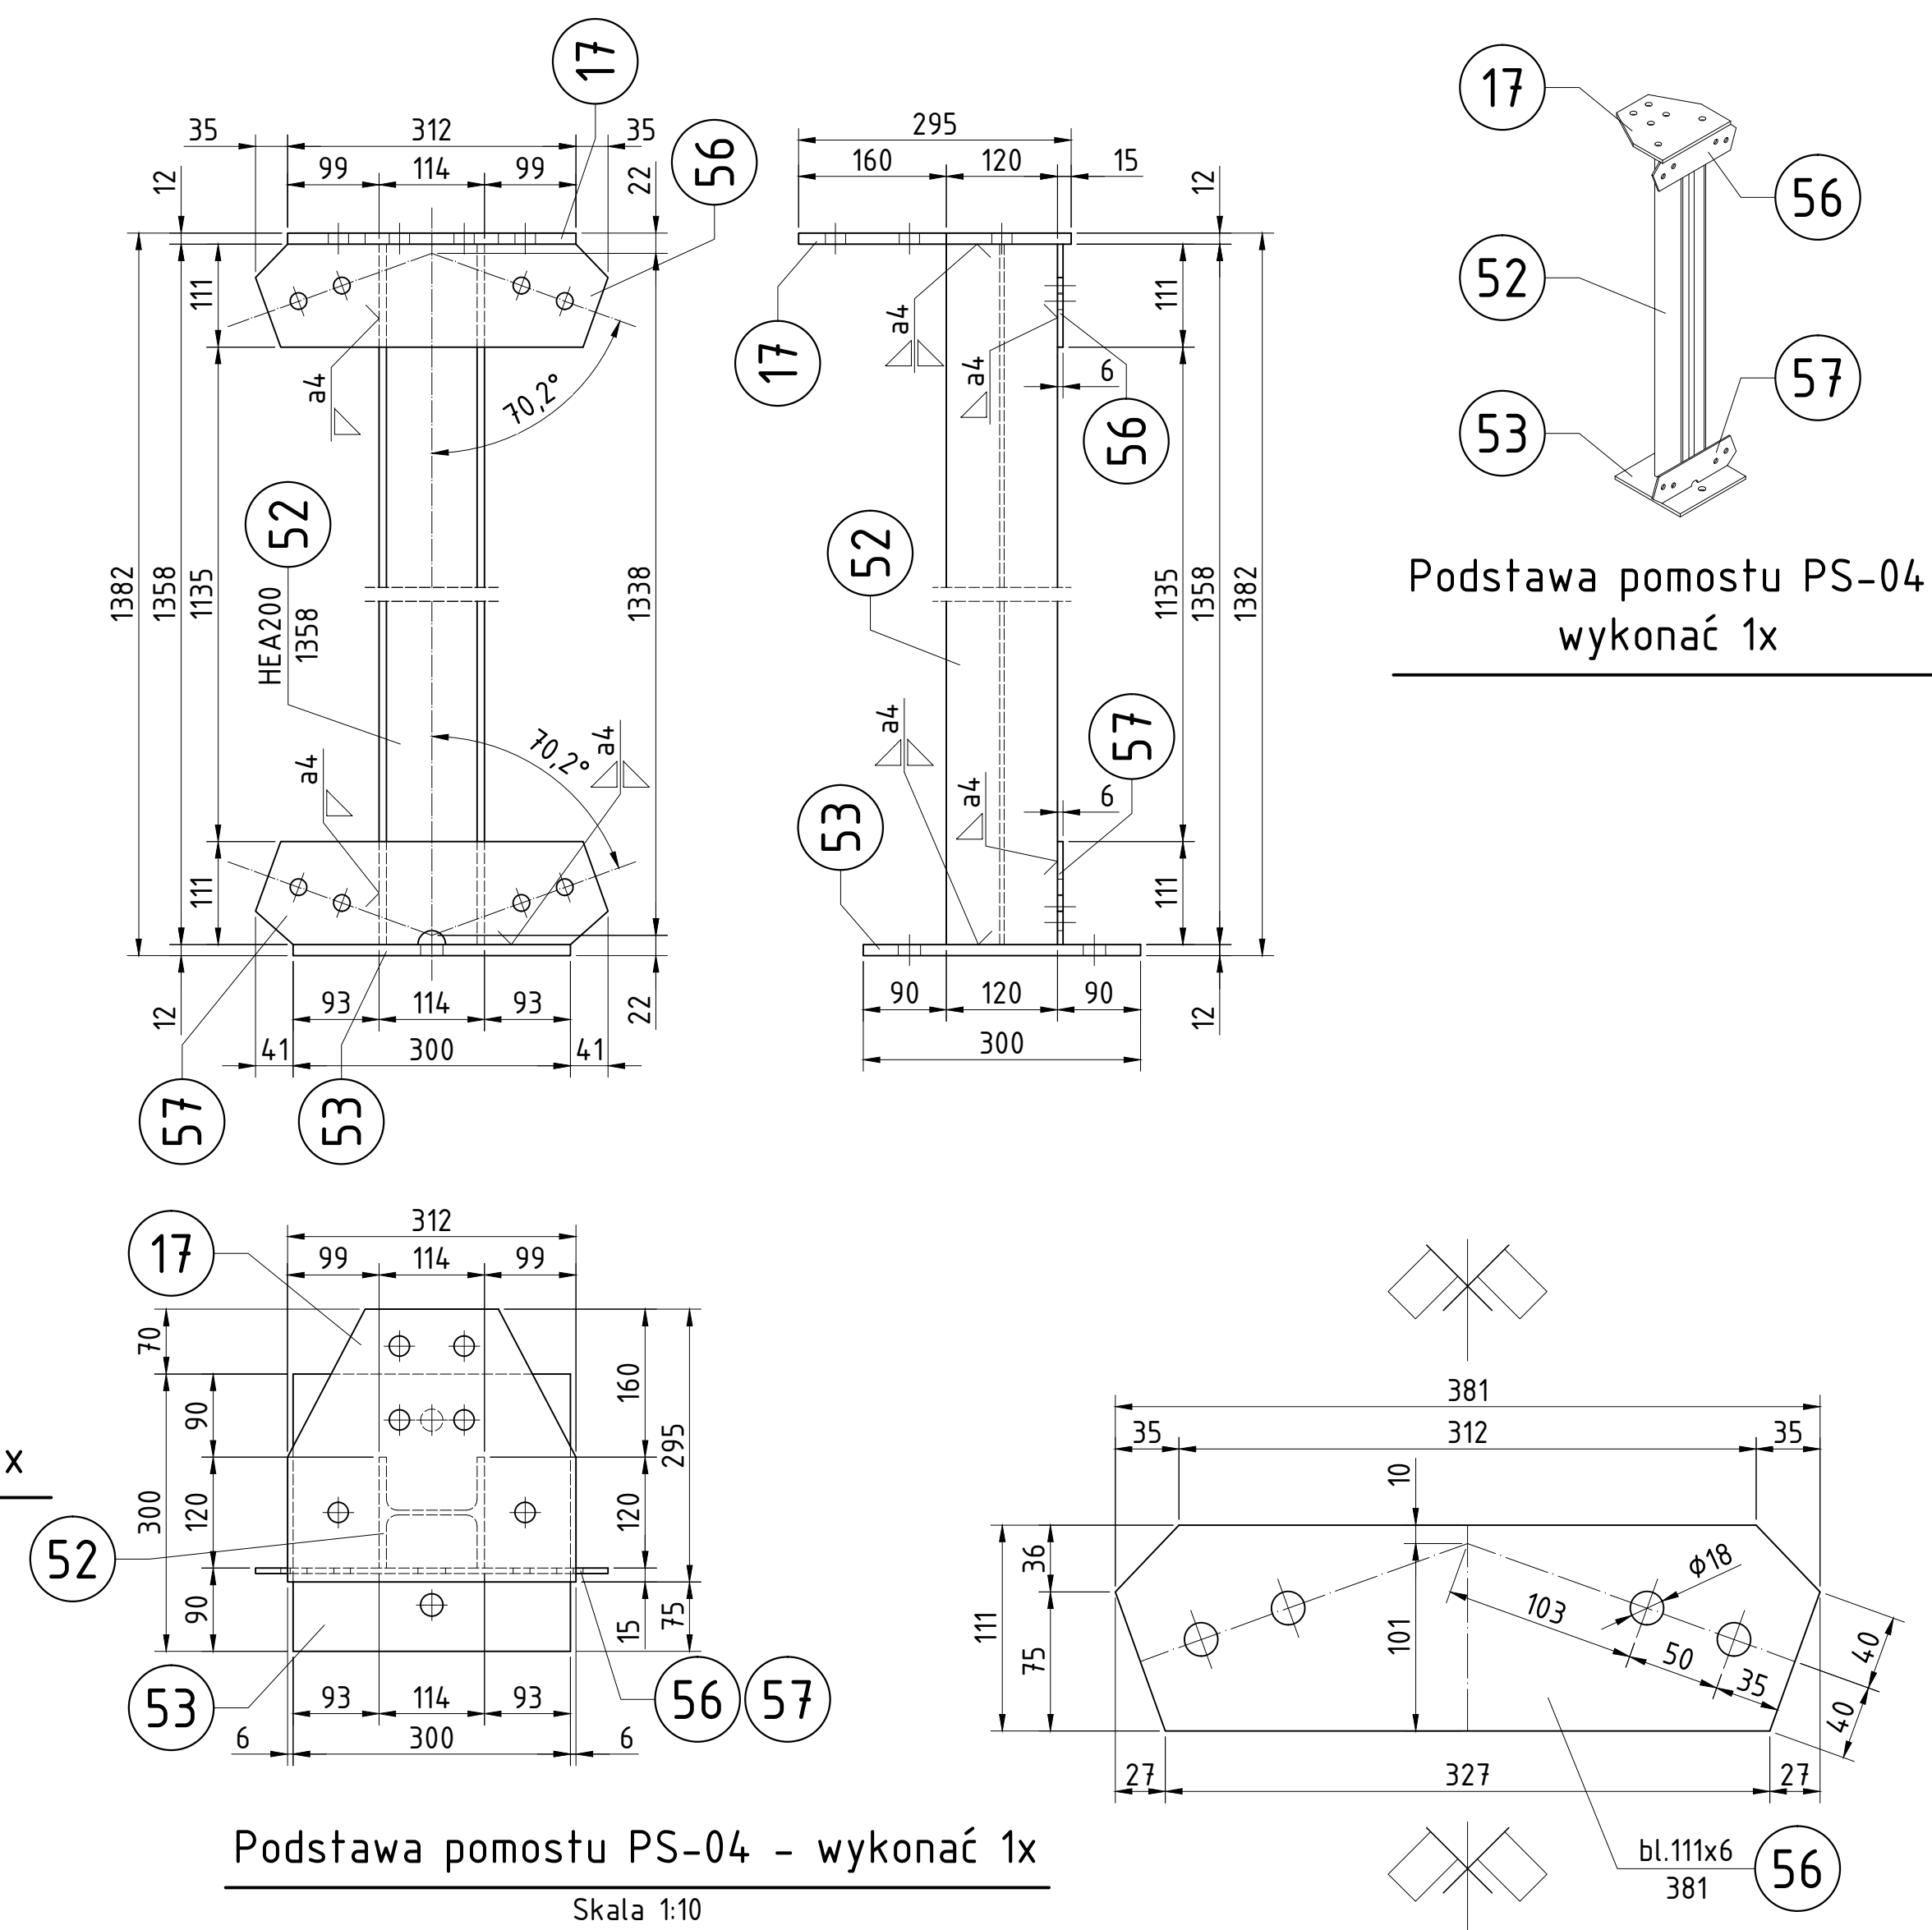


Drabinka pomostu DR-01 - wykonać 1x

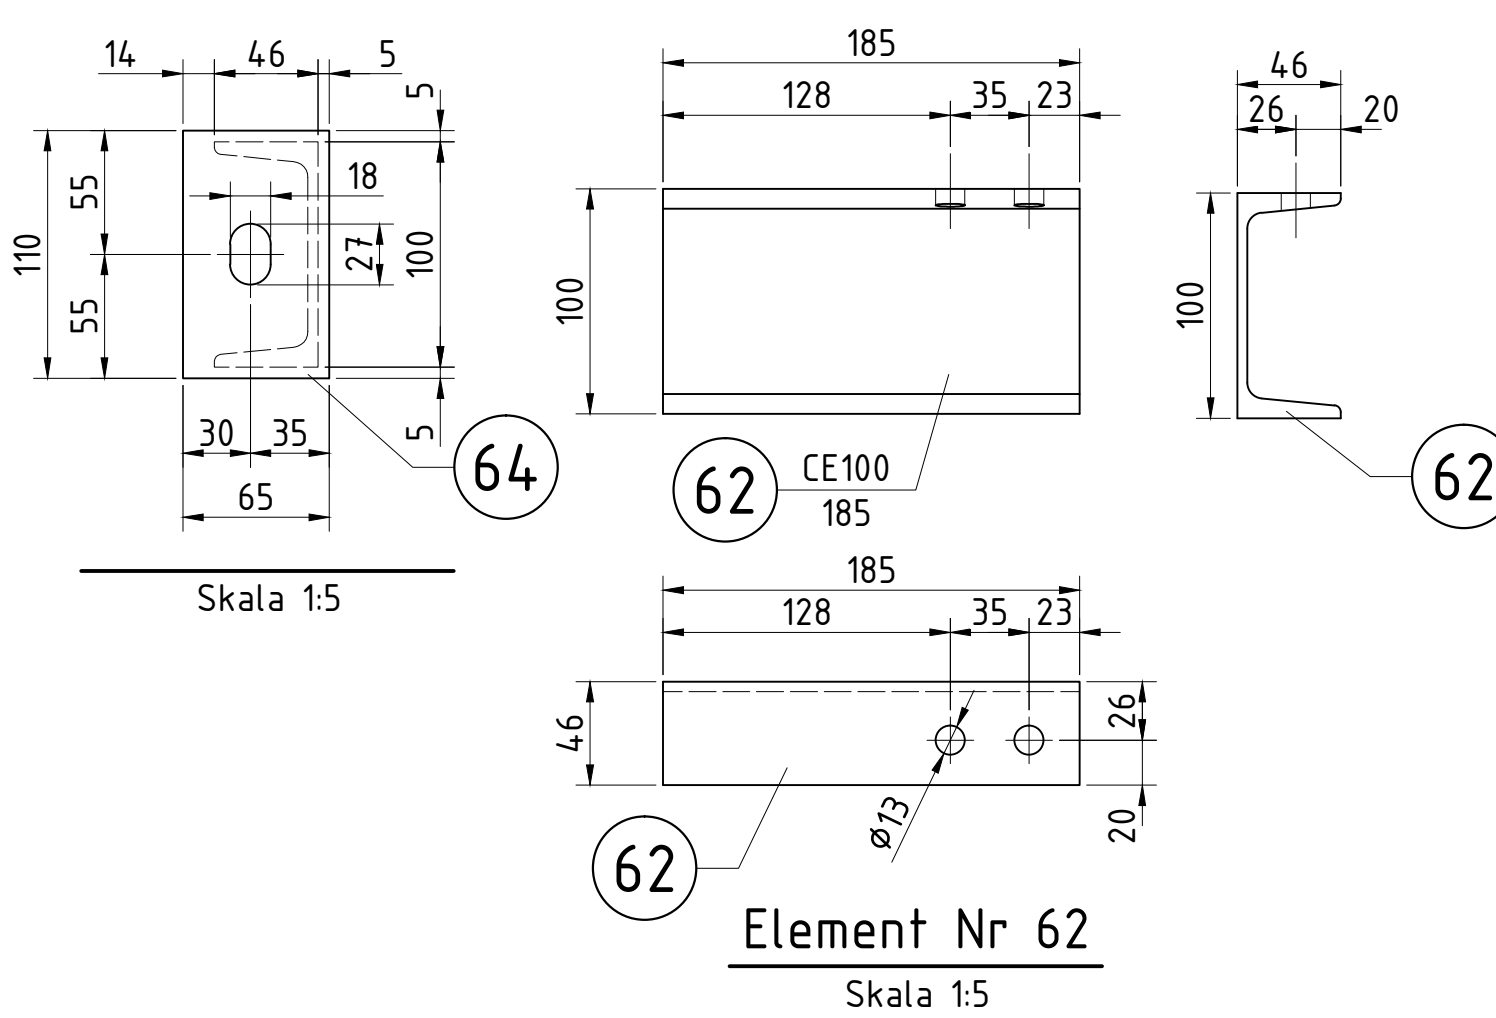

Podstawa pomostu PS-04
wykonać 1x

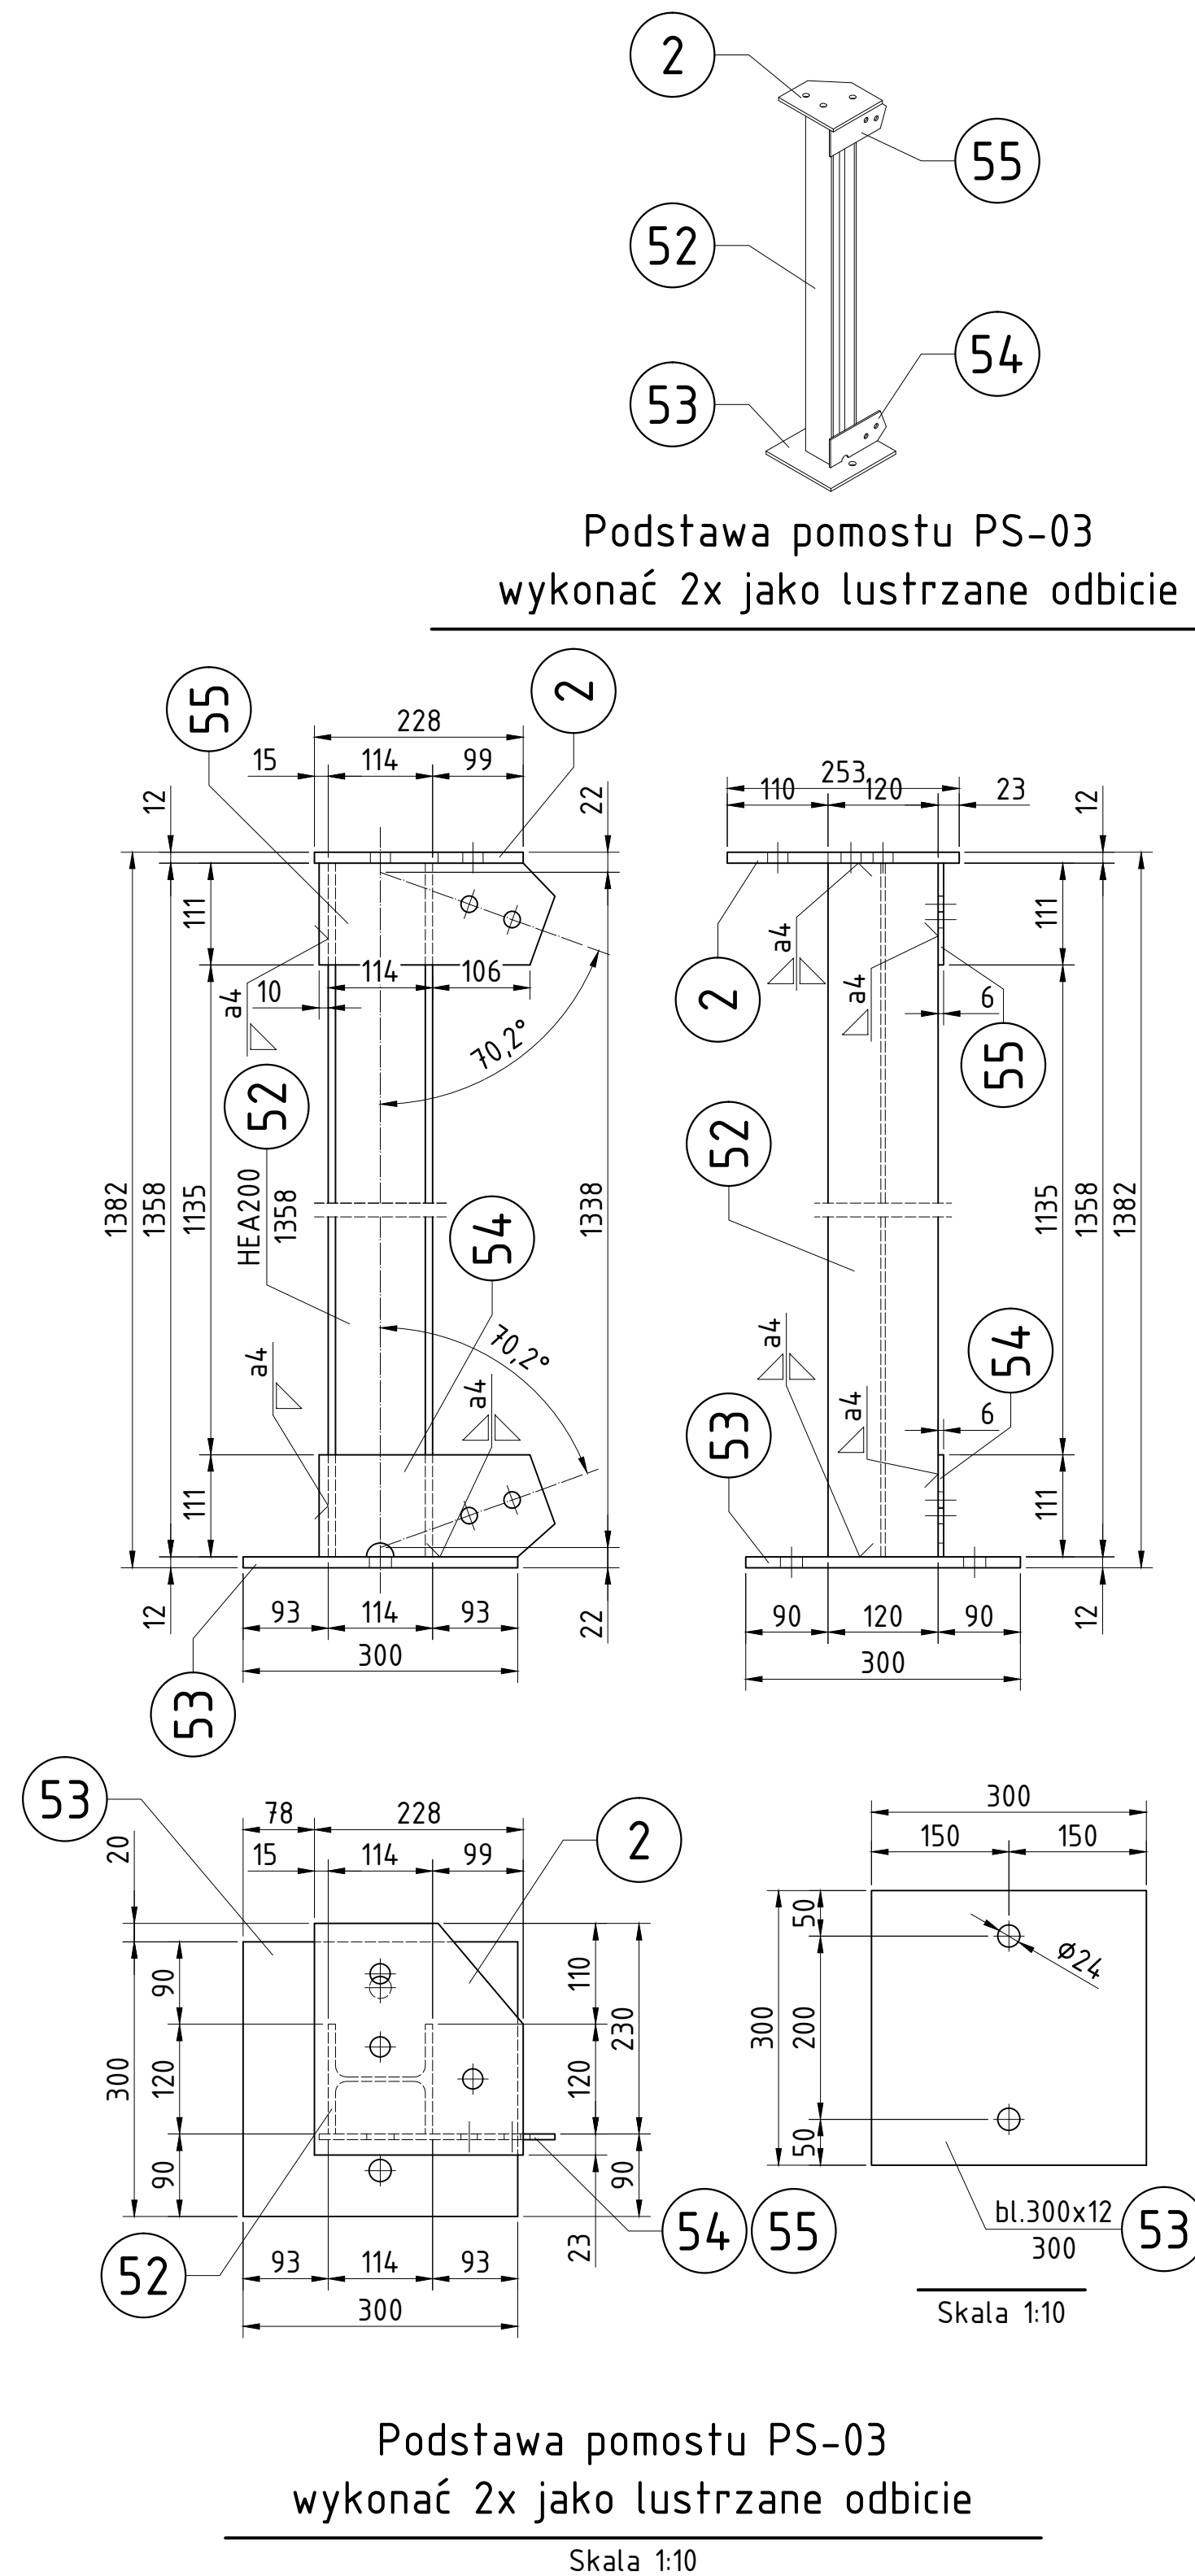

Podstawa pomostu PS-03
wykonać 2x jako lustrzane odbicie

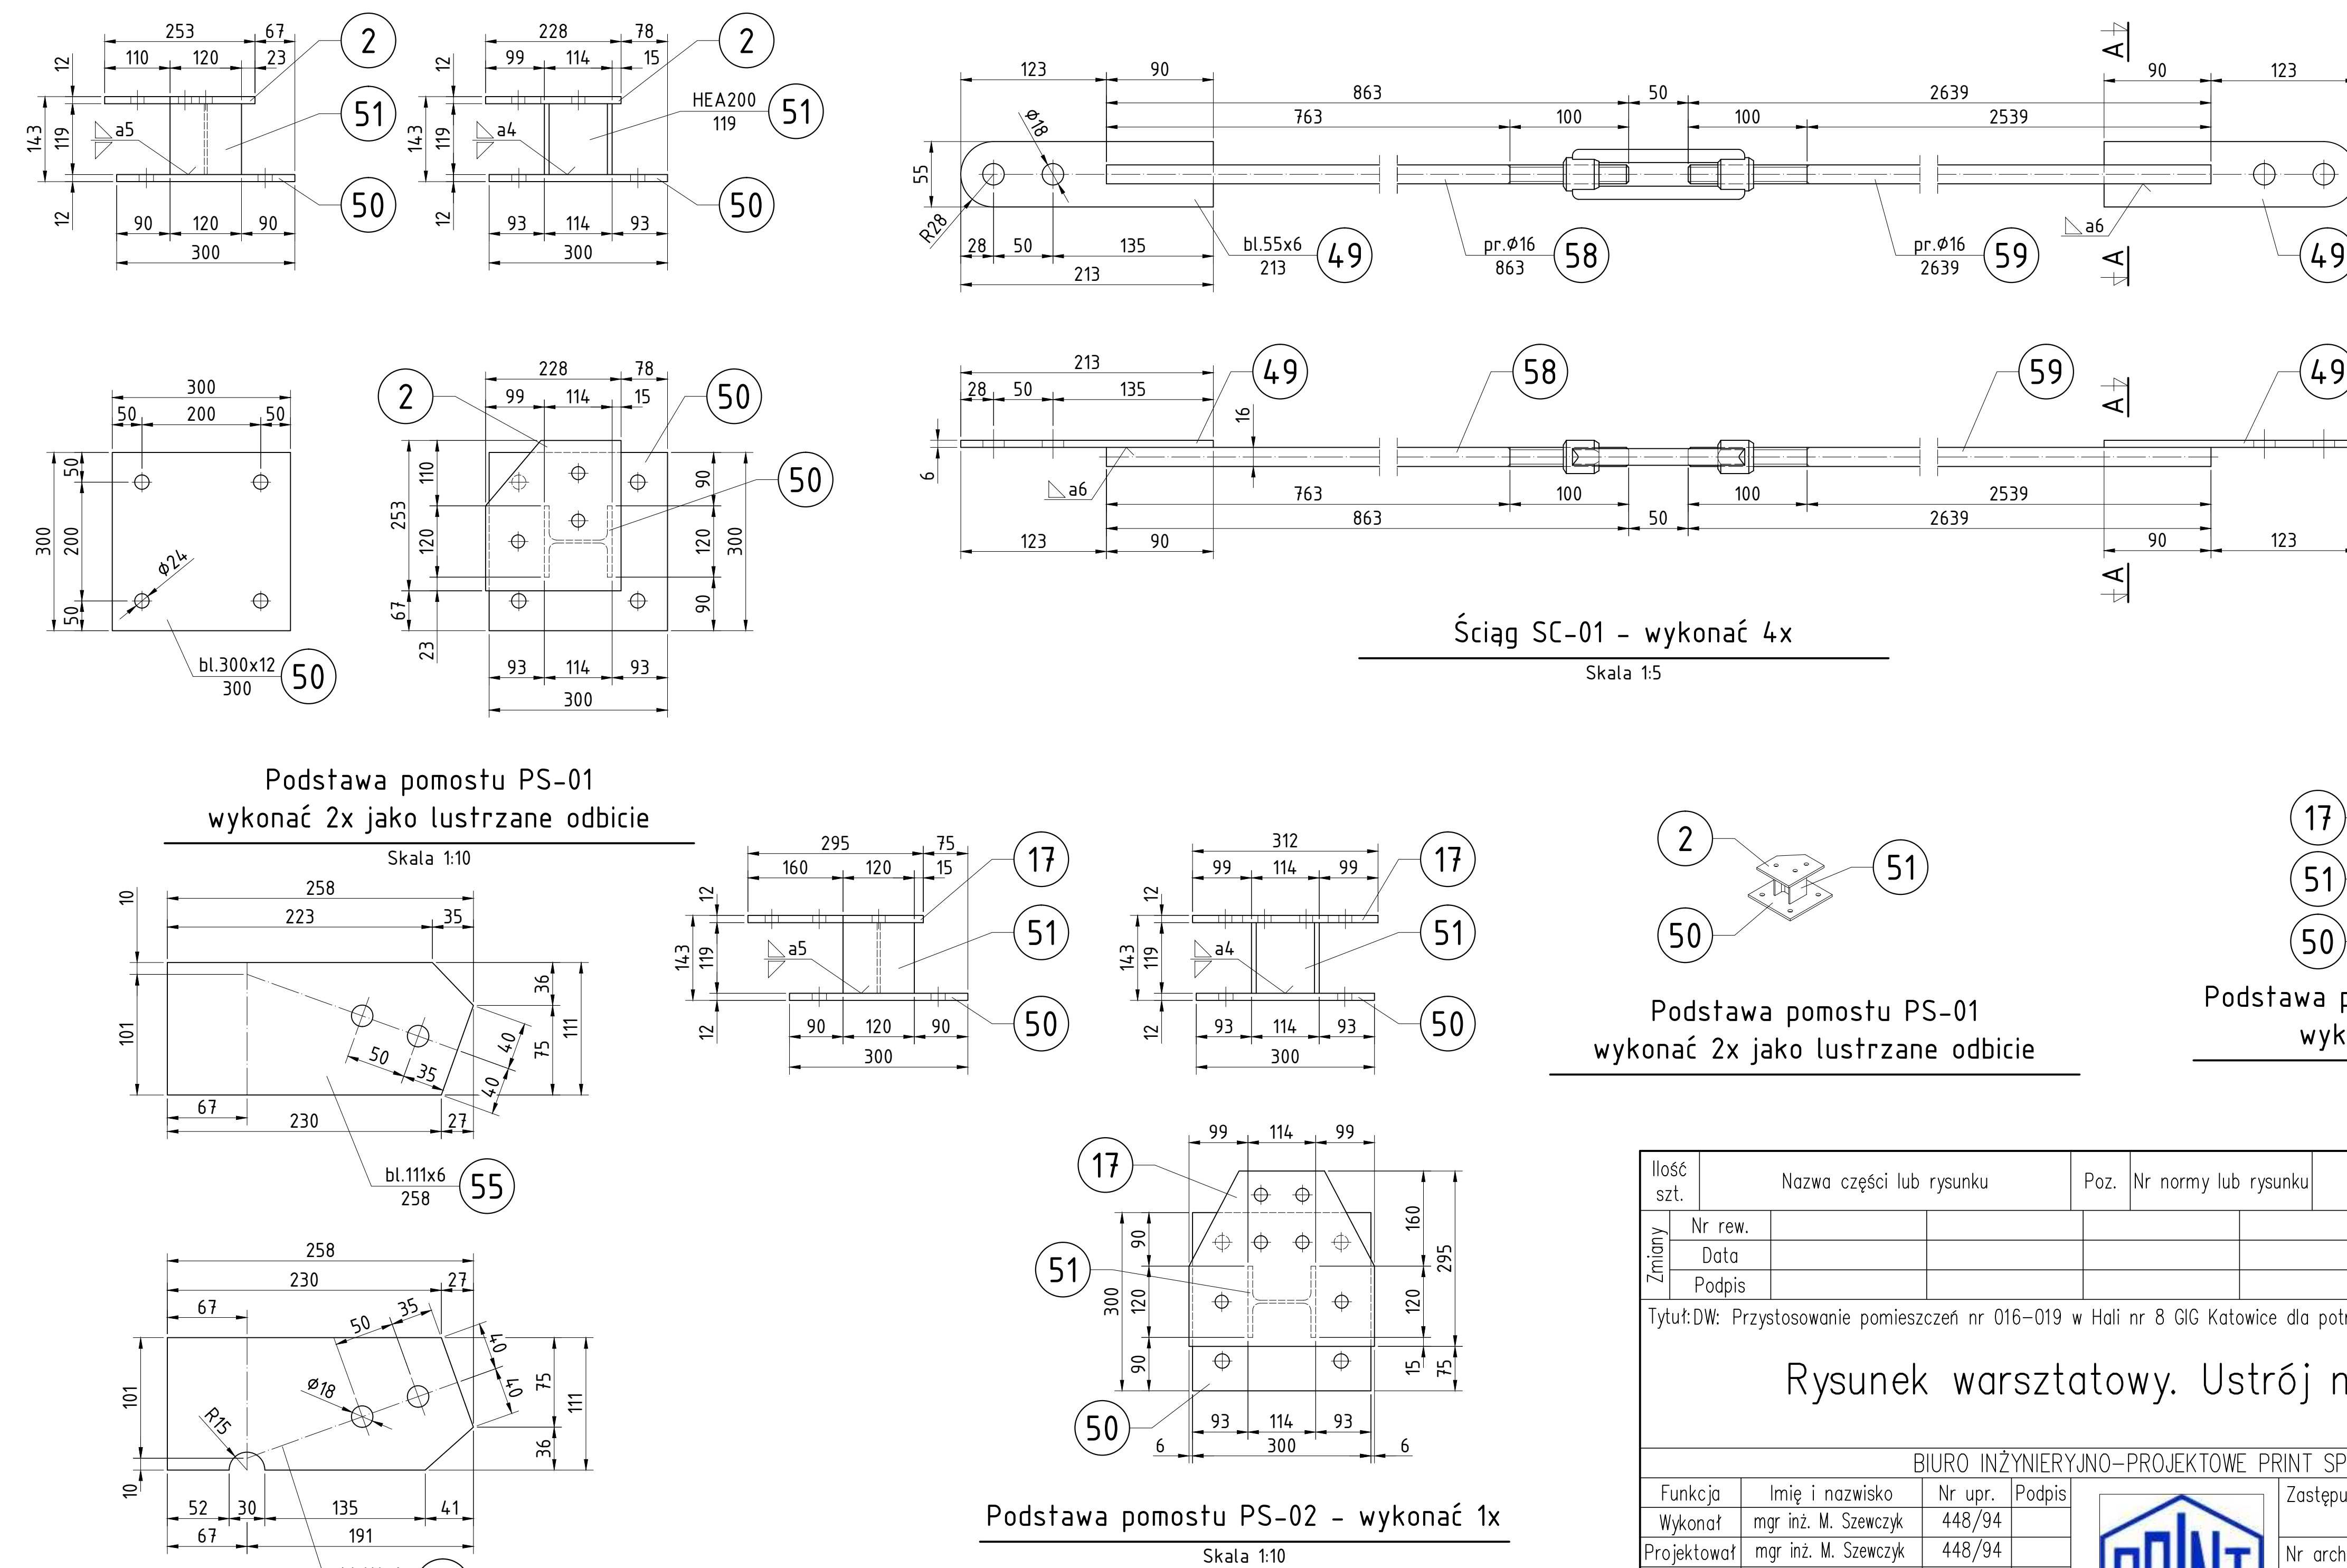

Ściąg SC-01 – wykonać 4x

Skala 1:5

Podstawa pomostu PS-01
wykonać 2x jako lustrzane odbicie

Podstawa pomostu PS-02
wykonać 1x

Zmiany	Ilość szt.	Nazwa części lub rysunku	Poz.	Nr normy lub rysunku	Materiał	jednej szt.	całkowita
						Masa w kg	
	Nr rew.						
	Data						
	Podpis						
Tytuł: DW: Przystosowanie pomieszczeń nr 016-019 w Hali nr 8 GIG Katowice dla potrzeb laboratorium badawczego.							
Rysunek warsztatowy. Ustrój nośny. Cz. 7.							
BIURO INŻYNIERYJNO-Projektowe PRINT SP. Z O. O.							
Funkcja	Imię i nazwisko	Nr upr.	Podpis		Zastępuje rysunek: _____		
Wykonał	mgr inż. M. Szewczyk	446/94	446/94		Nr archiwalny: _____		
Projektował	mgr inż. M. Szewczyk				Nr rysunku: _____		
Sprawił?					Revizja: _____		
Kier. biura	inż. Stanisław Kowalski	764/94					
Skala:	1:5; 1:10	Format: 297x1135	Data: 09.2015	614.860-007 00			