




# POMIESZCZENIE NR 16

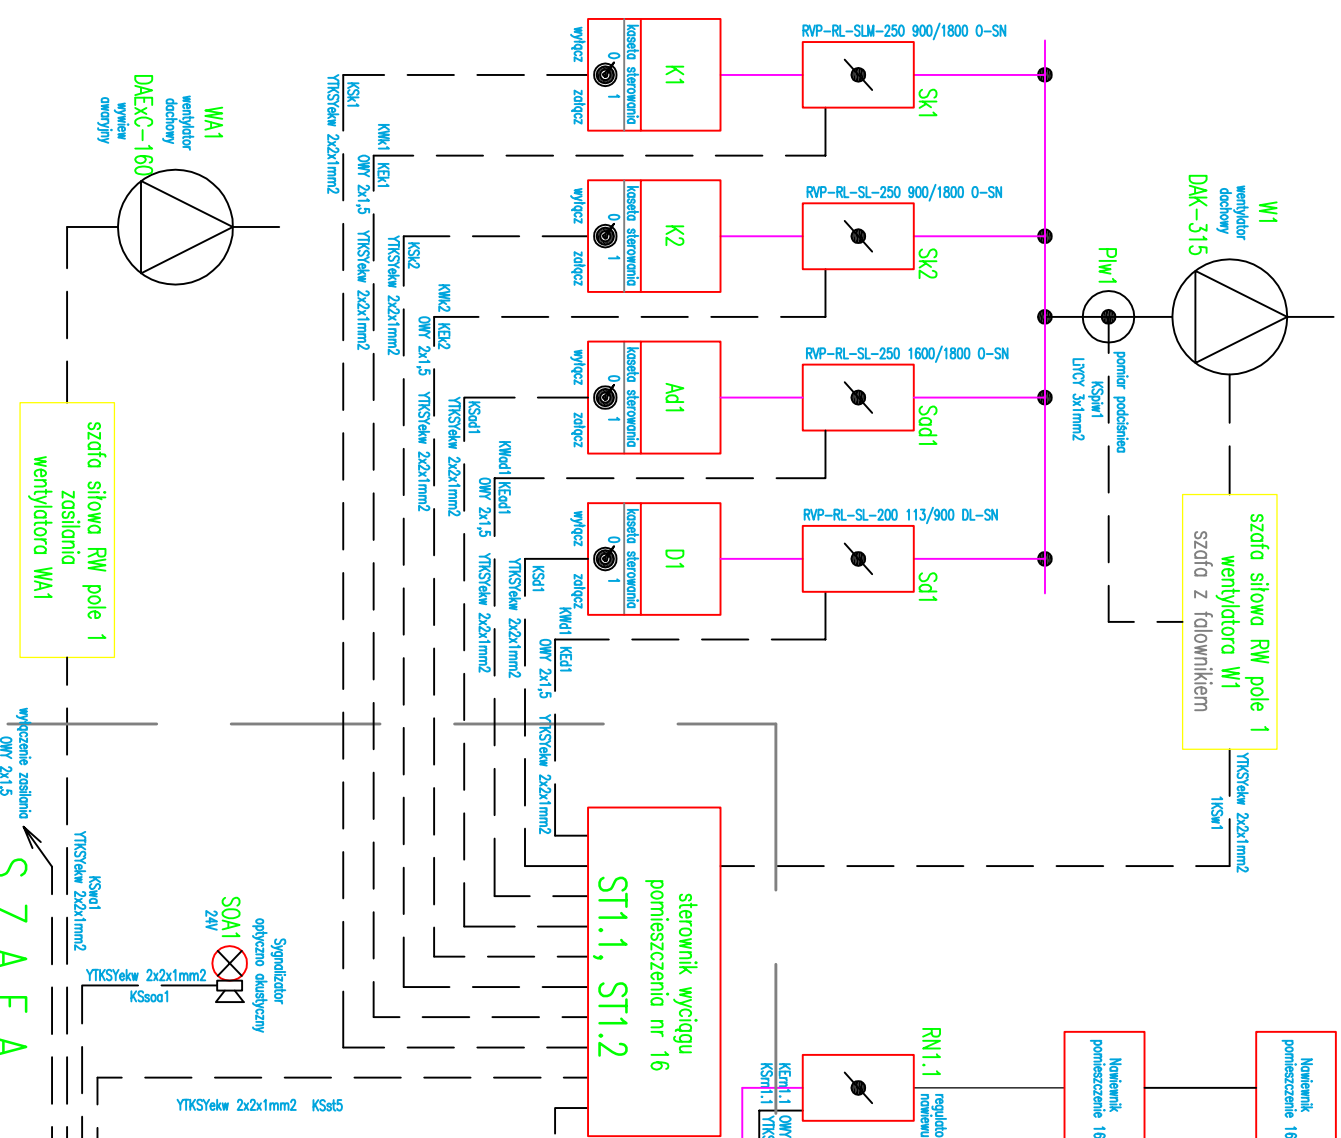


# POMIESZCZENIE NR 17

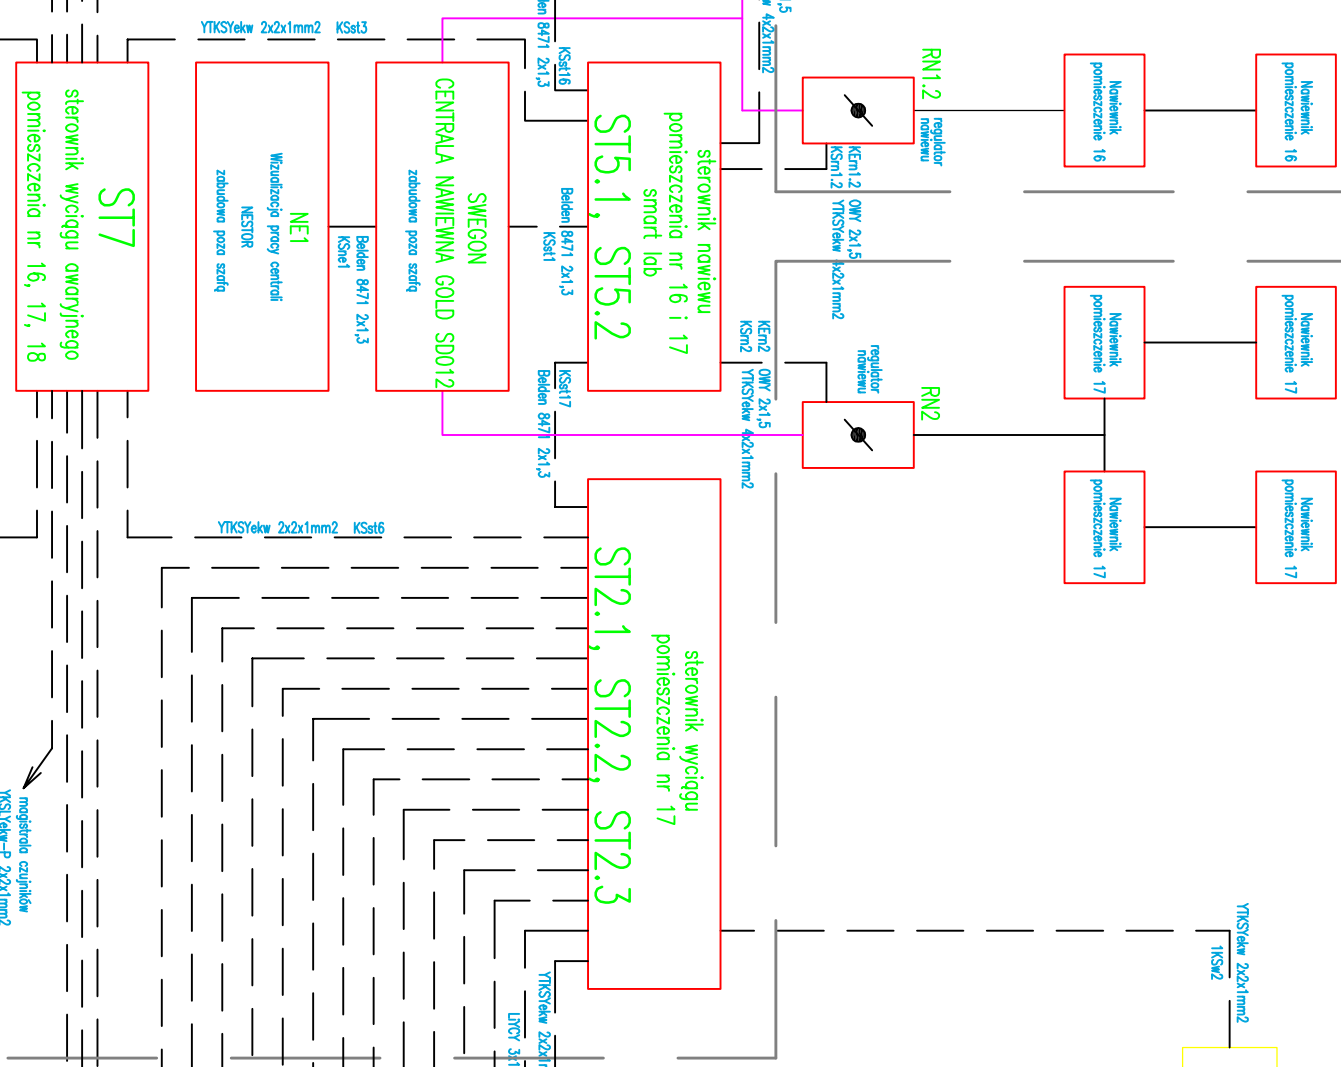


CENTRALNA  
”R W pole nr 2”

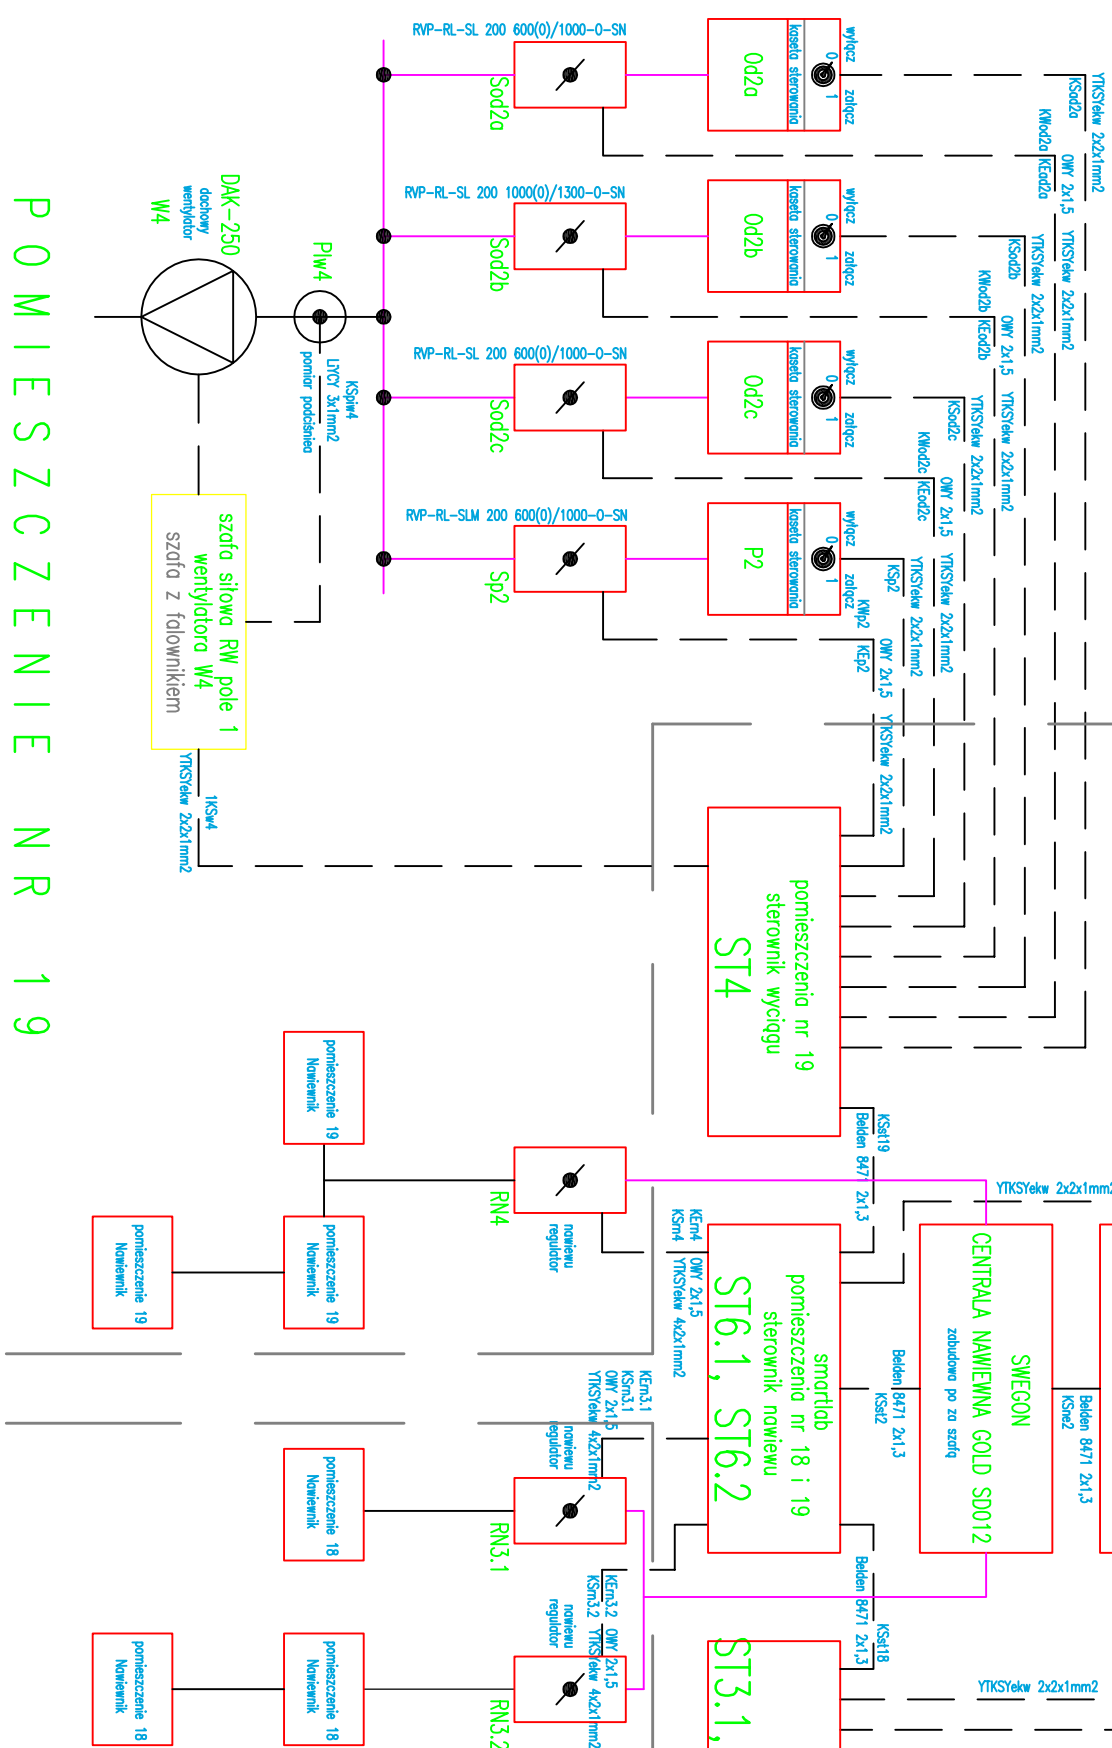

## POMIESZCZENIE NR 19

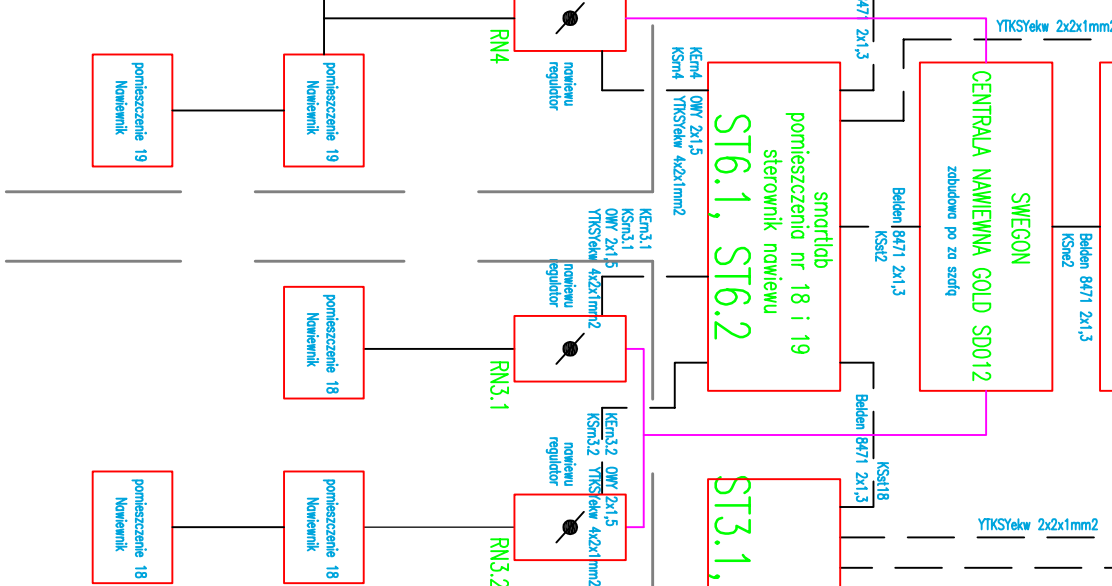

# POMIESZCZENIE NR 18

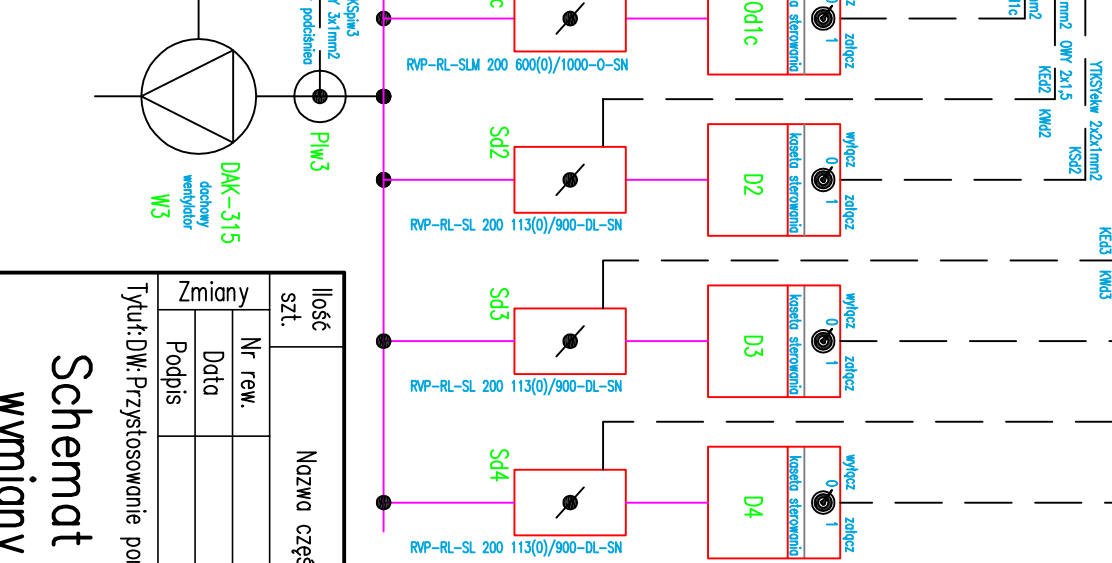

| Ilość szt.    | Nazwa części lub rysunku | Poz. | Nr normy lub rysunku | Materiał | Masa w kg   |           |
|---------------|--------------------------|------|----------------------|----------|-------------|-----------|
|               |                          |      |                      |          | jednej szt. | całkowita |
| <b>Zmiany</b> |                          |      |                      |          |             |           |
| Nr rew.       |                          |      |                      |          |             |           |
| Data          |                          |      |                      |          |             |           |
| Podpis        |                          |      |                      |          |             |           |

Tytuł: DW: Przystosowanie pomieszczeń nr 016-019 w Hali nr 8 GIG w Katowicach dla potrzeb laboratorium badawczego

## Schemat blokowy układu sterowania systemem wymiany powietrza w pomieszczeniach laboratorium

|                                                                                   |                         |            |                |
|-----------------------------------------------------------------------------------|-------------------------|------------|----------------|
| BIURO INŻYNIERYJNO-PROJEKTOWE PRINT SP. Z O. O.                                   |                         |            |                |
| Funkcja                                                                           | Imię i nazwisko         | Nr. upr.   | Podpis         |
| Wykonat                                                                           | Jakub Kowalik           |            |                |
| Projektował                                                                       |                         |            |                |
| Sprawdził                                                                         | inż. Jan Pietrowski     | 11/29 /94  |                |
| Kier. biura                                                                       | inż. Stanisław Kowalski | 7/54 /94   |                |
| Składa:                                                                           | –                       | Format: A2 | Data: 09.2015  |
|  |                         |            |                |
| Zostępnij rysunek: _____                                                          |                         |            |                |
| Przyśleży do: _____                                                               |                         |            |                |
| Nr rysunku: _____                                                                 |                         |            | Rewizja: _____ |
| 614.500–001 00                                                                    |                         |            |                |

