



HALA NR 8

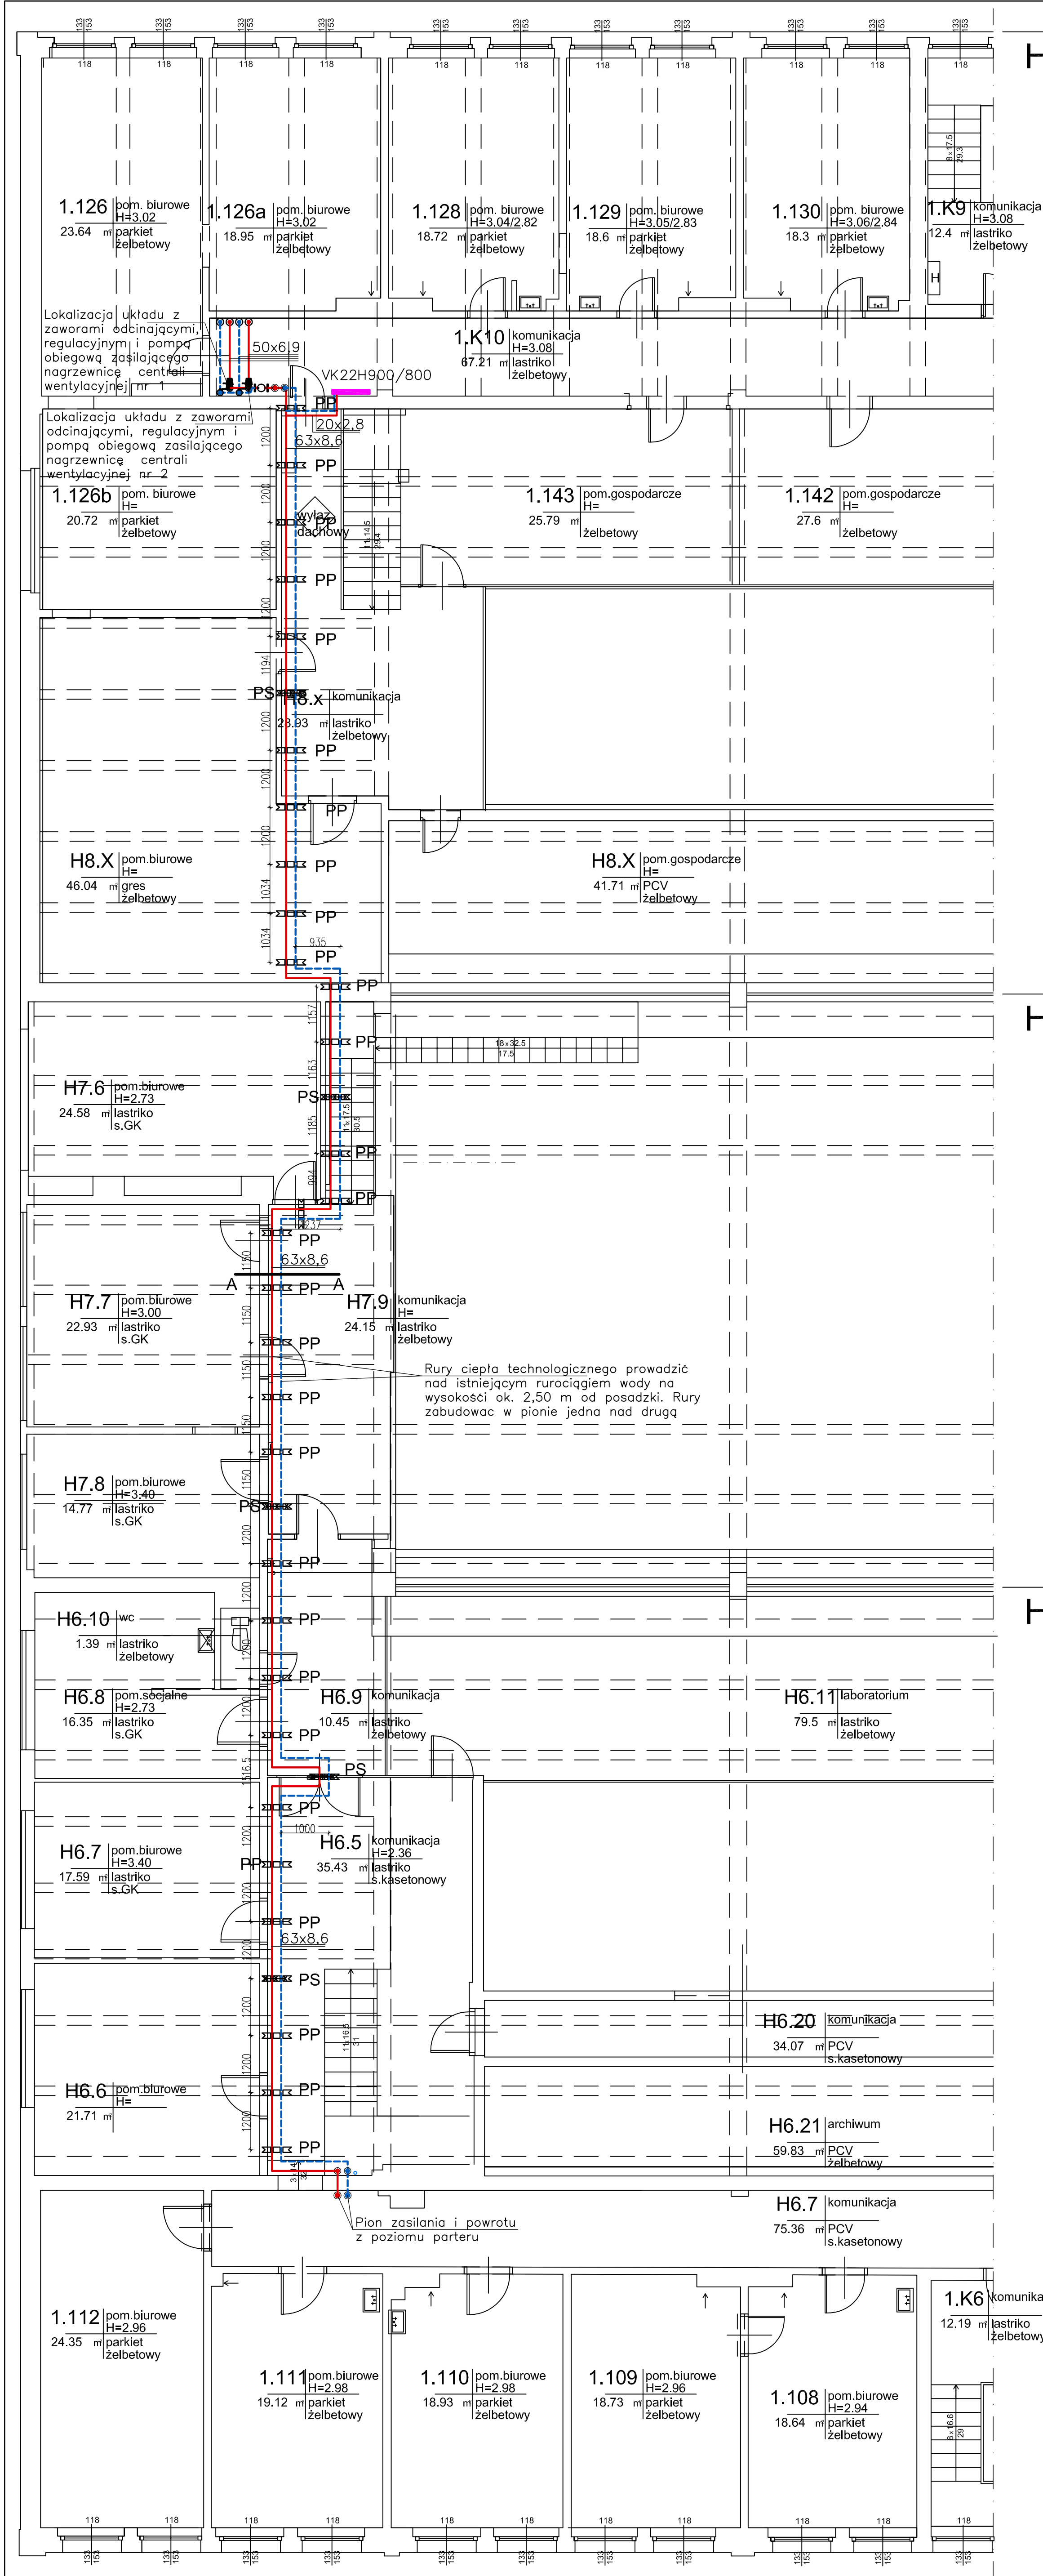

HALA NR 7

PRZEKRÓJ A-A

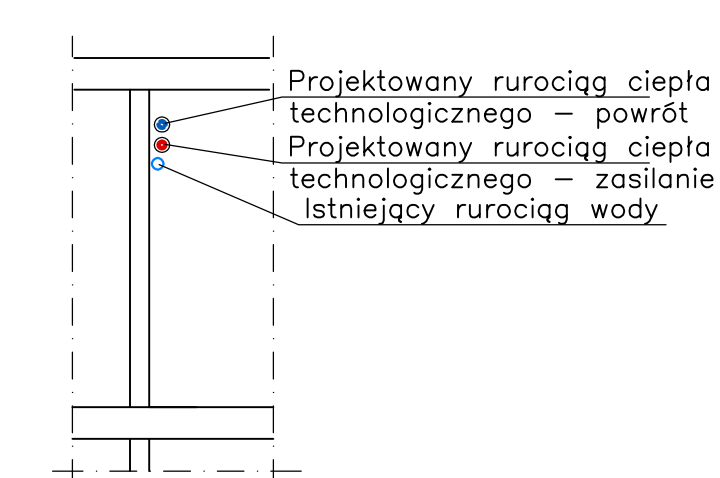

HALA NR 6

LEGENDA

- Projektowane rurociągi grzewcze - zasilanie
- Projektowane rurociągi grzewcze - powrót
- Projektowana armatura
- PP Podpory przesuwne
- PS Podpory stałe

Nazwa części lub rysunku	Pos.	Nr normy lub rysunku	Materiał	Jednost. mierz.	Wartość
Nr rys.					
Tytuł					
Przebieg					
TytułOW.Przebiegowanie pomieszczeń nr 016-018 w Hali nr 8 OZ w Katowicach dla potrzeb laboratorium badawczego.					
Rzut piętra hali 6, 7, 8					
Instalacja ciepła technologicznego					
BUREAU INŻYNIERSTWA PROJEKTOWEGO PRINT SP. Z O.O.					
Funckja	Imię i nazwisko	Nr upr.	Podpis	Załącznik rysunek:	
Narysował	mgr inż. Radosław	000001			
Projektował	mgr inż. Radosław	000001			
Sprawdził	mgr inż. Radosław	000001			
Nr rysunku:	H. Radosław Kowalski	760004			
Skala:	1:100	Format:	A1	Data: 02.2015	
				Nr rysunku:	614.970-004
				Rekcja:	00